


## СОСТАВ ДИЗАЙН-ПРОЕКТА

1	Состав дизайн-проекта
2	Обмерочный план
3	План монтажа и демонтажа перегородок
4	План расстановки мебели
5	План полов
6	План теплых полов
7	План потолка
8	План расстановки выключателей
9	План расстановки розеток
10	План расстановки кондиционеров
11	План разверток
12	Гостиная. Кухня. Развертки 1-6 / Прихожая. Развертки 1-4
13	Спальня 1. Развертки 1-4 / Спальня 2. Развертки 1-4
14	Санузел. Развертки 1-9 / Гостевой санузел. Развертки 1-4
15	3D Визуализация. Прихожая
16	3D Визуализация. Гостиная
17	3D Визуализация. Кухня
18	3D Визуализация. Спальня 1
19	3D Визуализация. Спальня 2
20	3D Визуализация. Санузел


Изм.	Кол.уч.	Лист	№ док.	Подпись	Дата	Заказчик: ...			
						Дизайн-проект квартиры по адресу: г. Москва, район Куркино, ул. Родионовская, 12К1	Стадия	Лист	Листов
Рук. проекта				Вайман И.		Состав дизайн-проекта	П	1	20
Архитектор				Повдырев С.			<i>Мастерская дизайна "Ирина Вайман"</i>		

# Обмерочный план

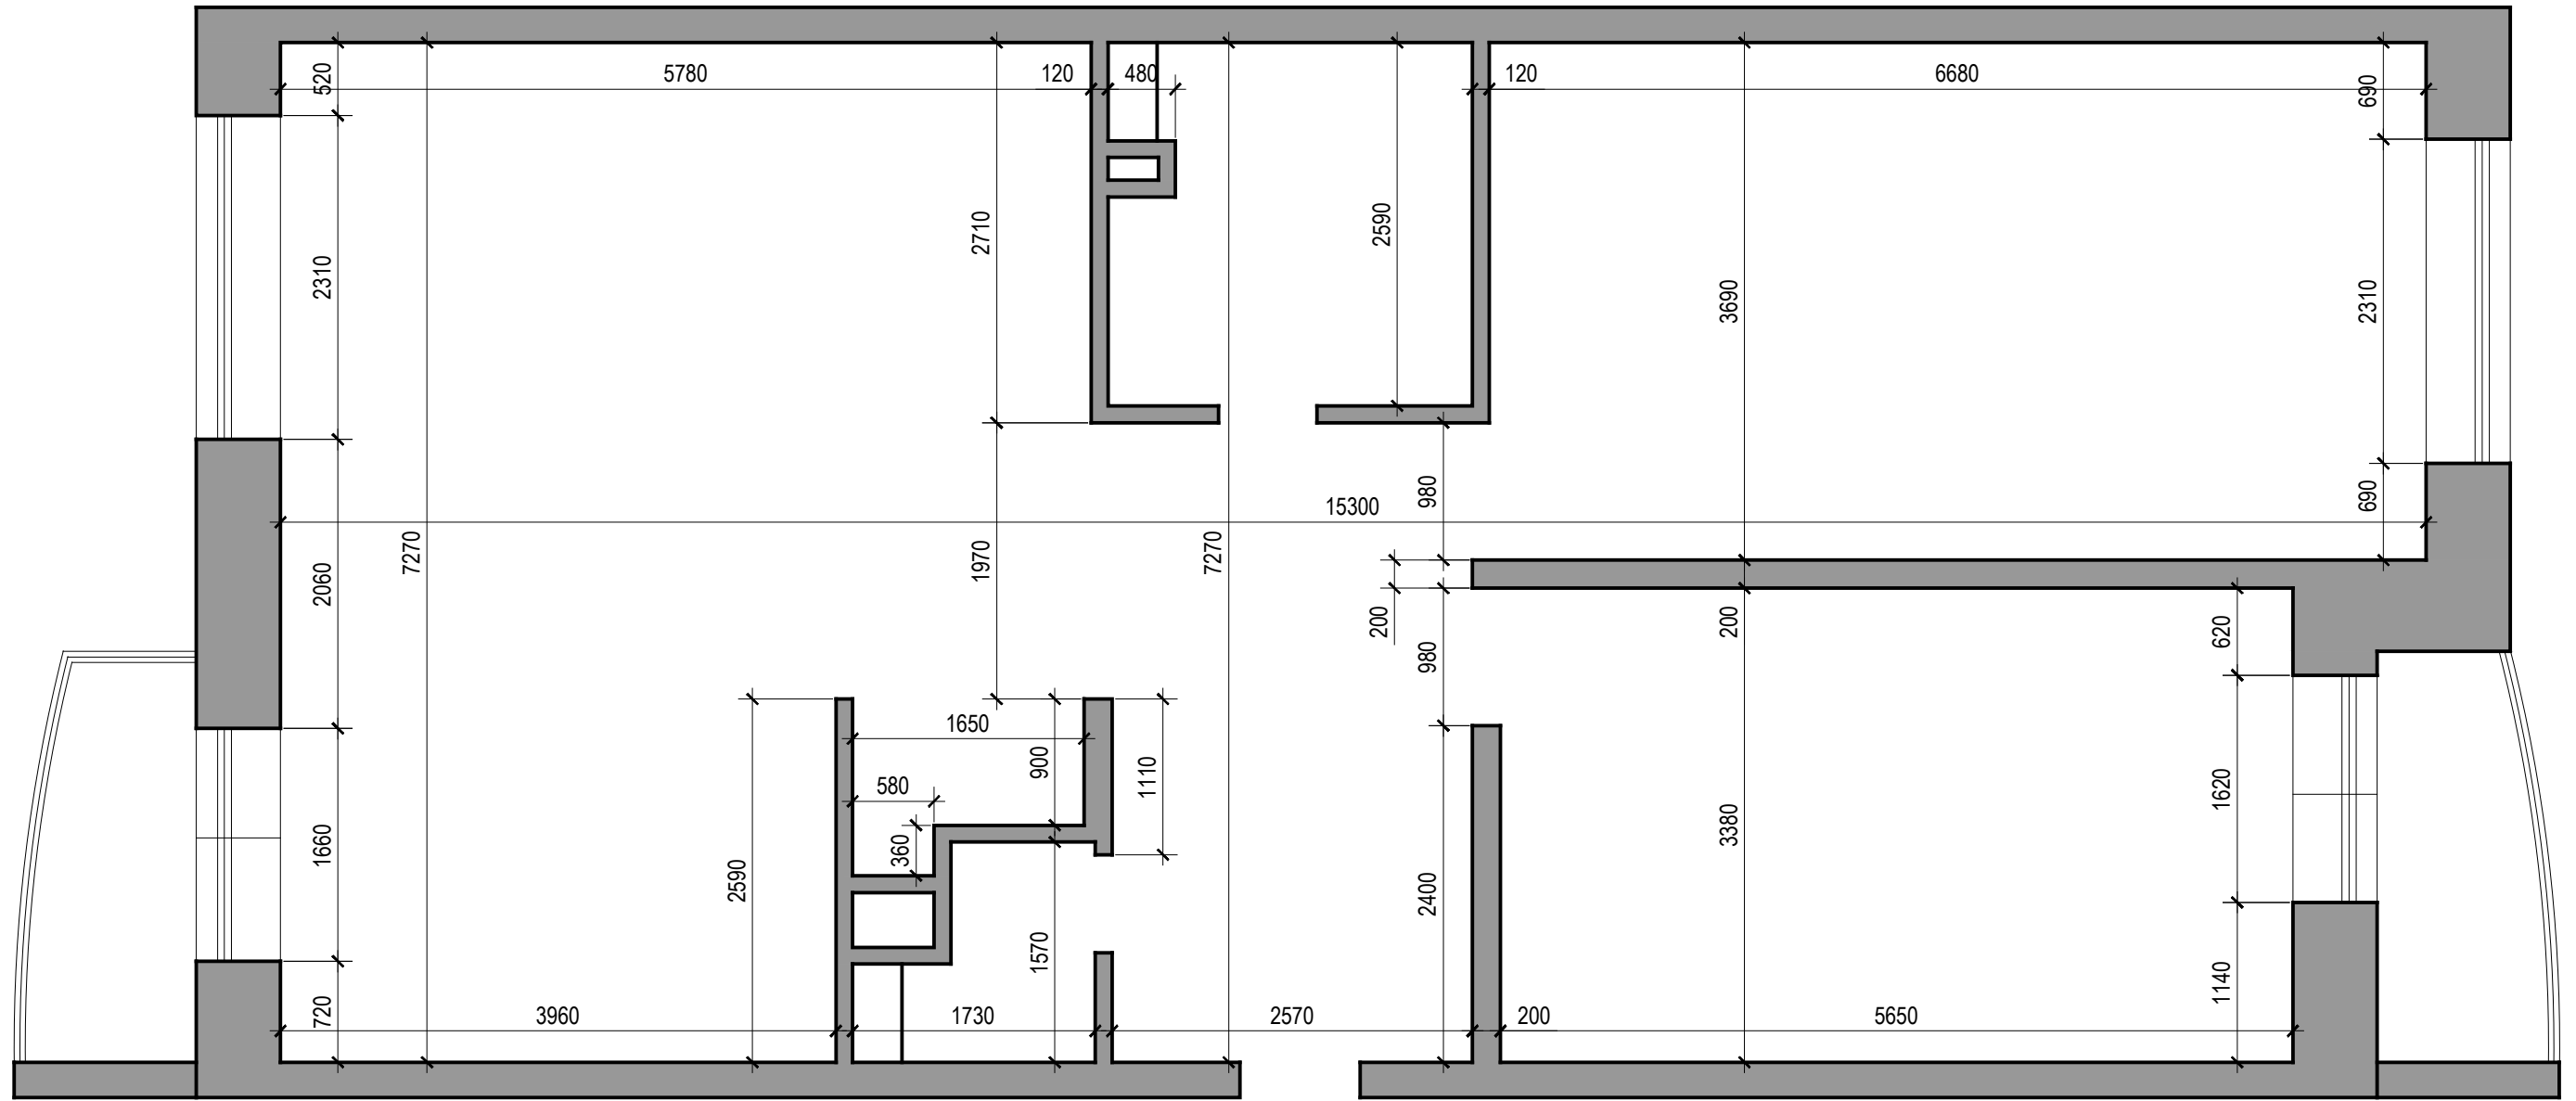


Изм.	Кол.уч.	Лист	№ док.	Подпись	Дата	Заказчик: ...		
						Дизайн-проект квартиры по адресу: г. Москва, район Куркино, ул. Родионовская, 12К1		
Рук. проекта		Вайман И.				Стадия	Лист	Листов
Архитектор		Повдырев С.				П	2	
Обмерочный план						Мастерская дизайна "Ирина Вайман"		

# План монтажа и демонтажа перегородок

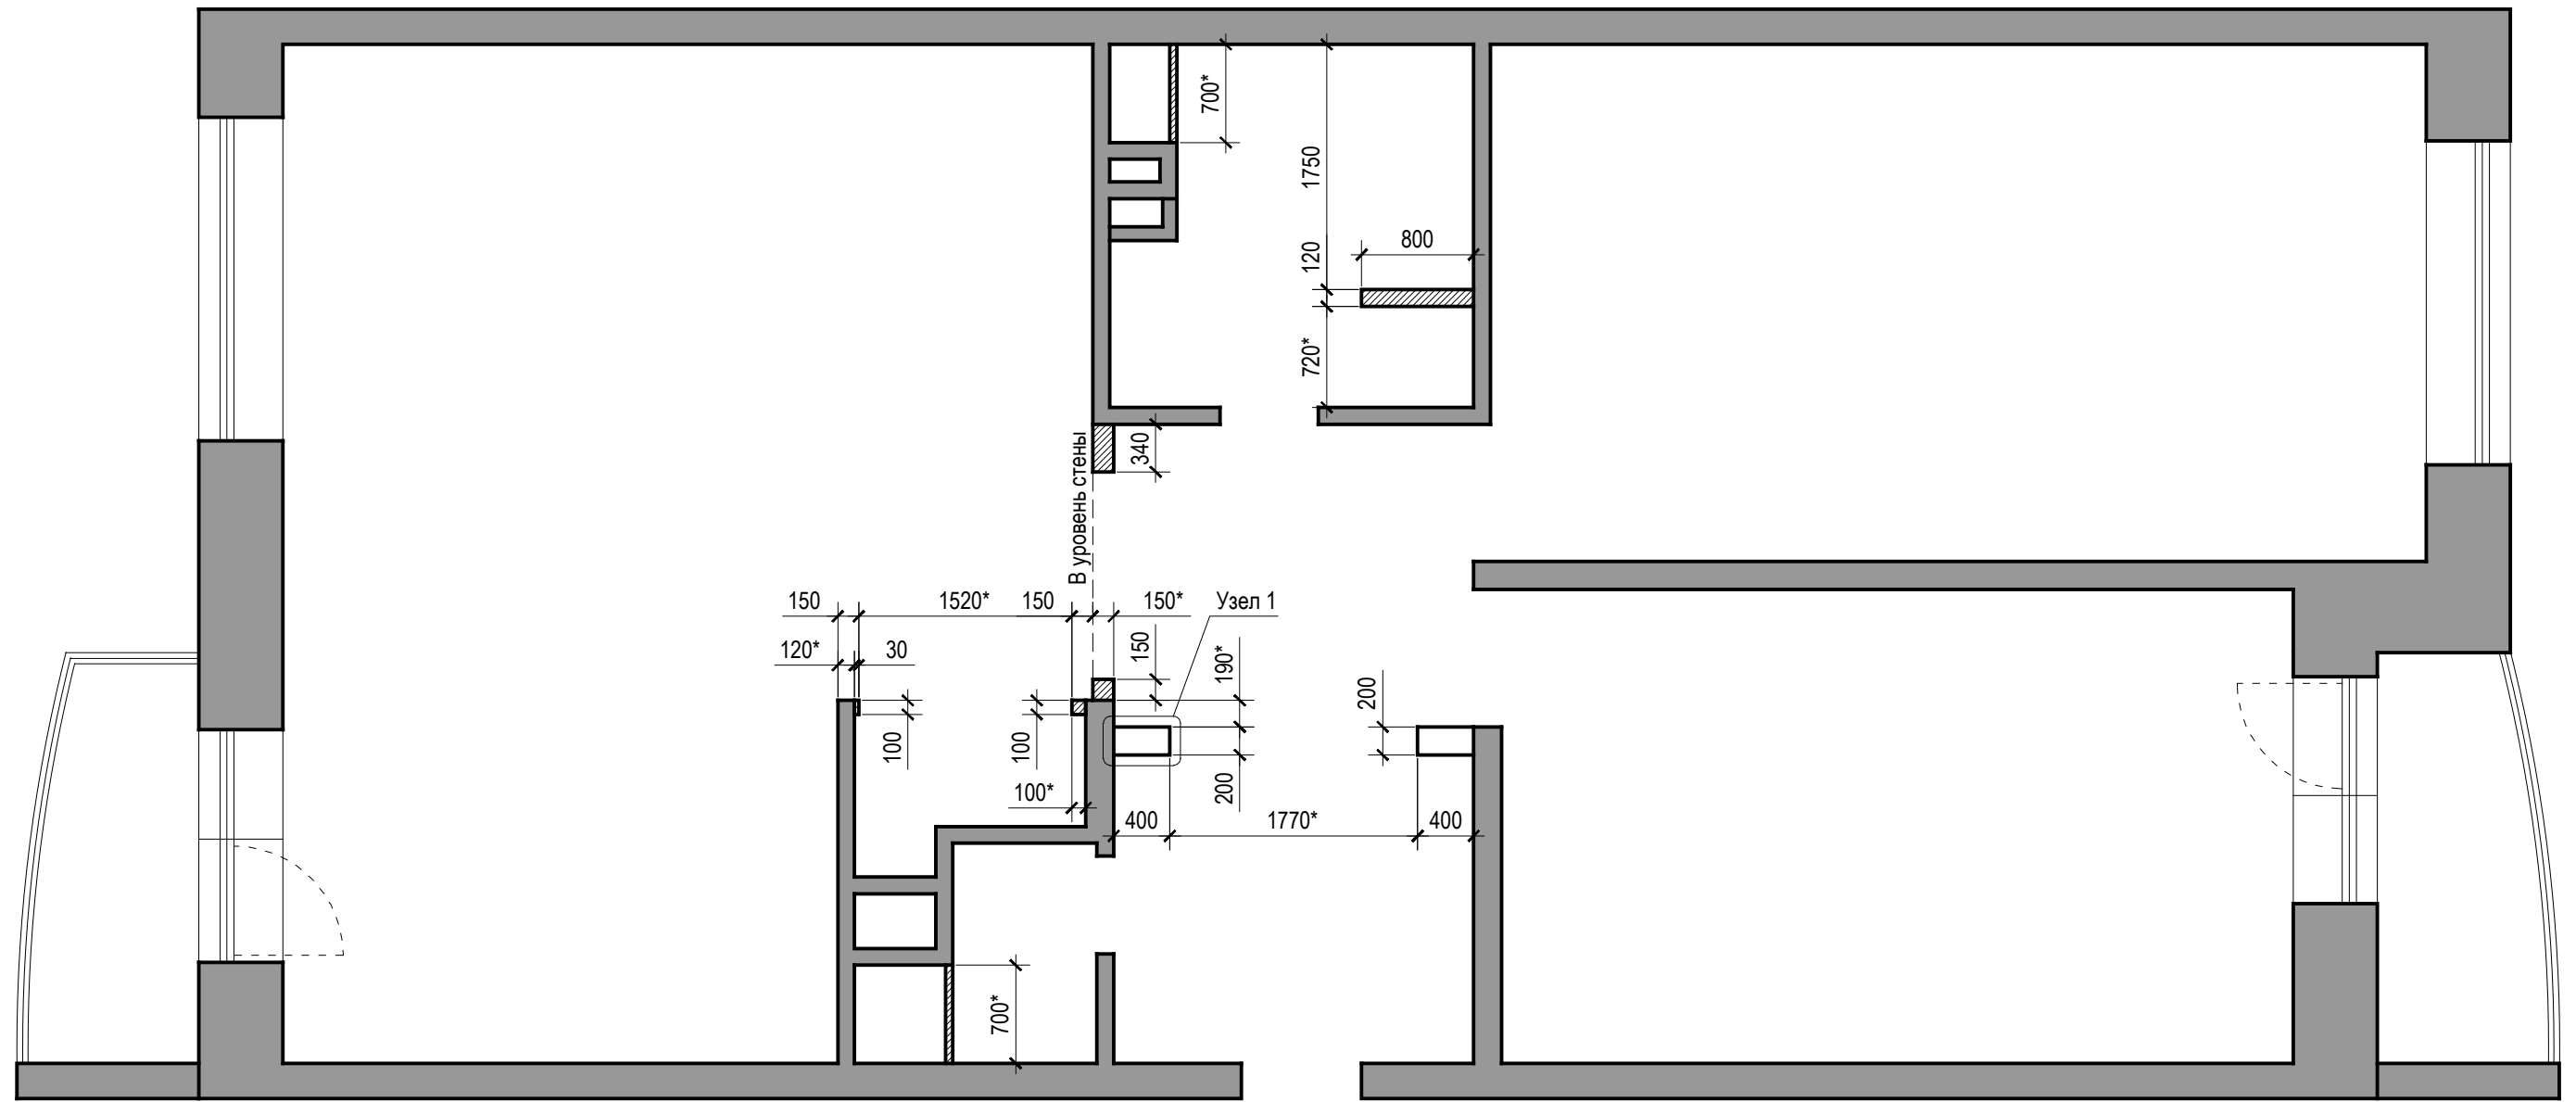

## Узел 1

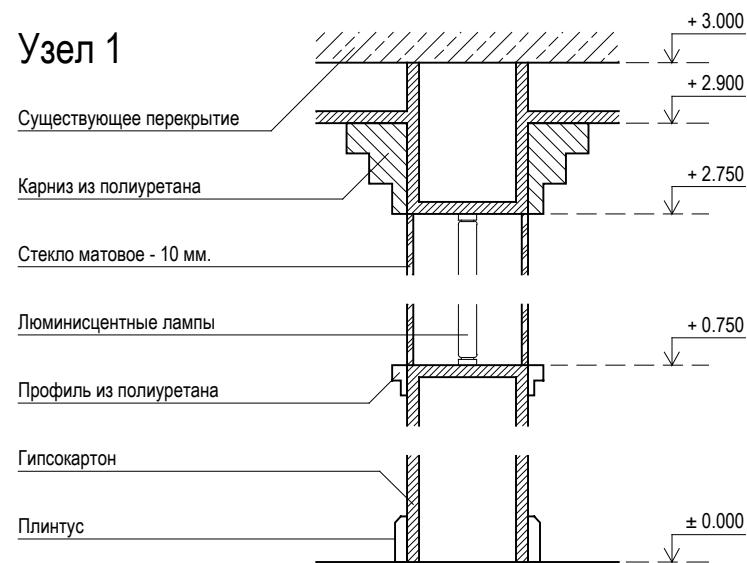


- существующие перегородки
- возводимые перегородки из гипсокартона

\* Размеры уточняются по месту.

Изм.	Кол.уч.	Лист	№ док.	Подпись	Дата	Заказчик: ...		
Рук. проекта	Вайман И.					Дизайн-проект квартиры по адресу: г. Москва, район Куркино, ул. Родионовская, 12К1		
Архитектор	Повдырев С.					Стадия	Лист	Листов
						П	3	
План монтажа и демонтажа перегородок						Мастерская дизайна "Ирина Вайман"		

## План расстановки мебели

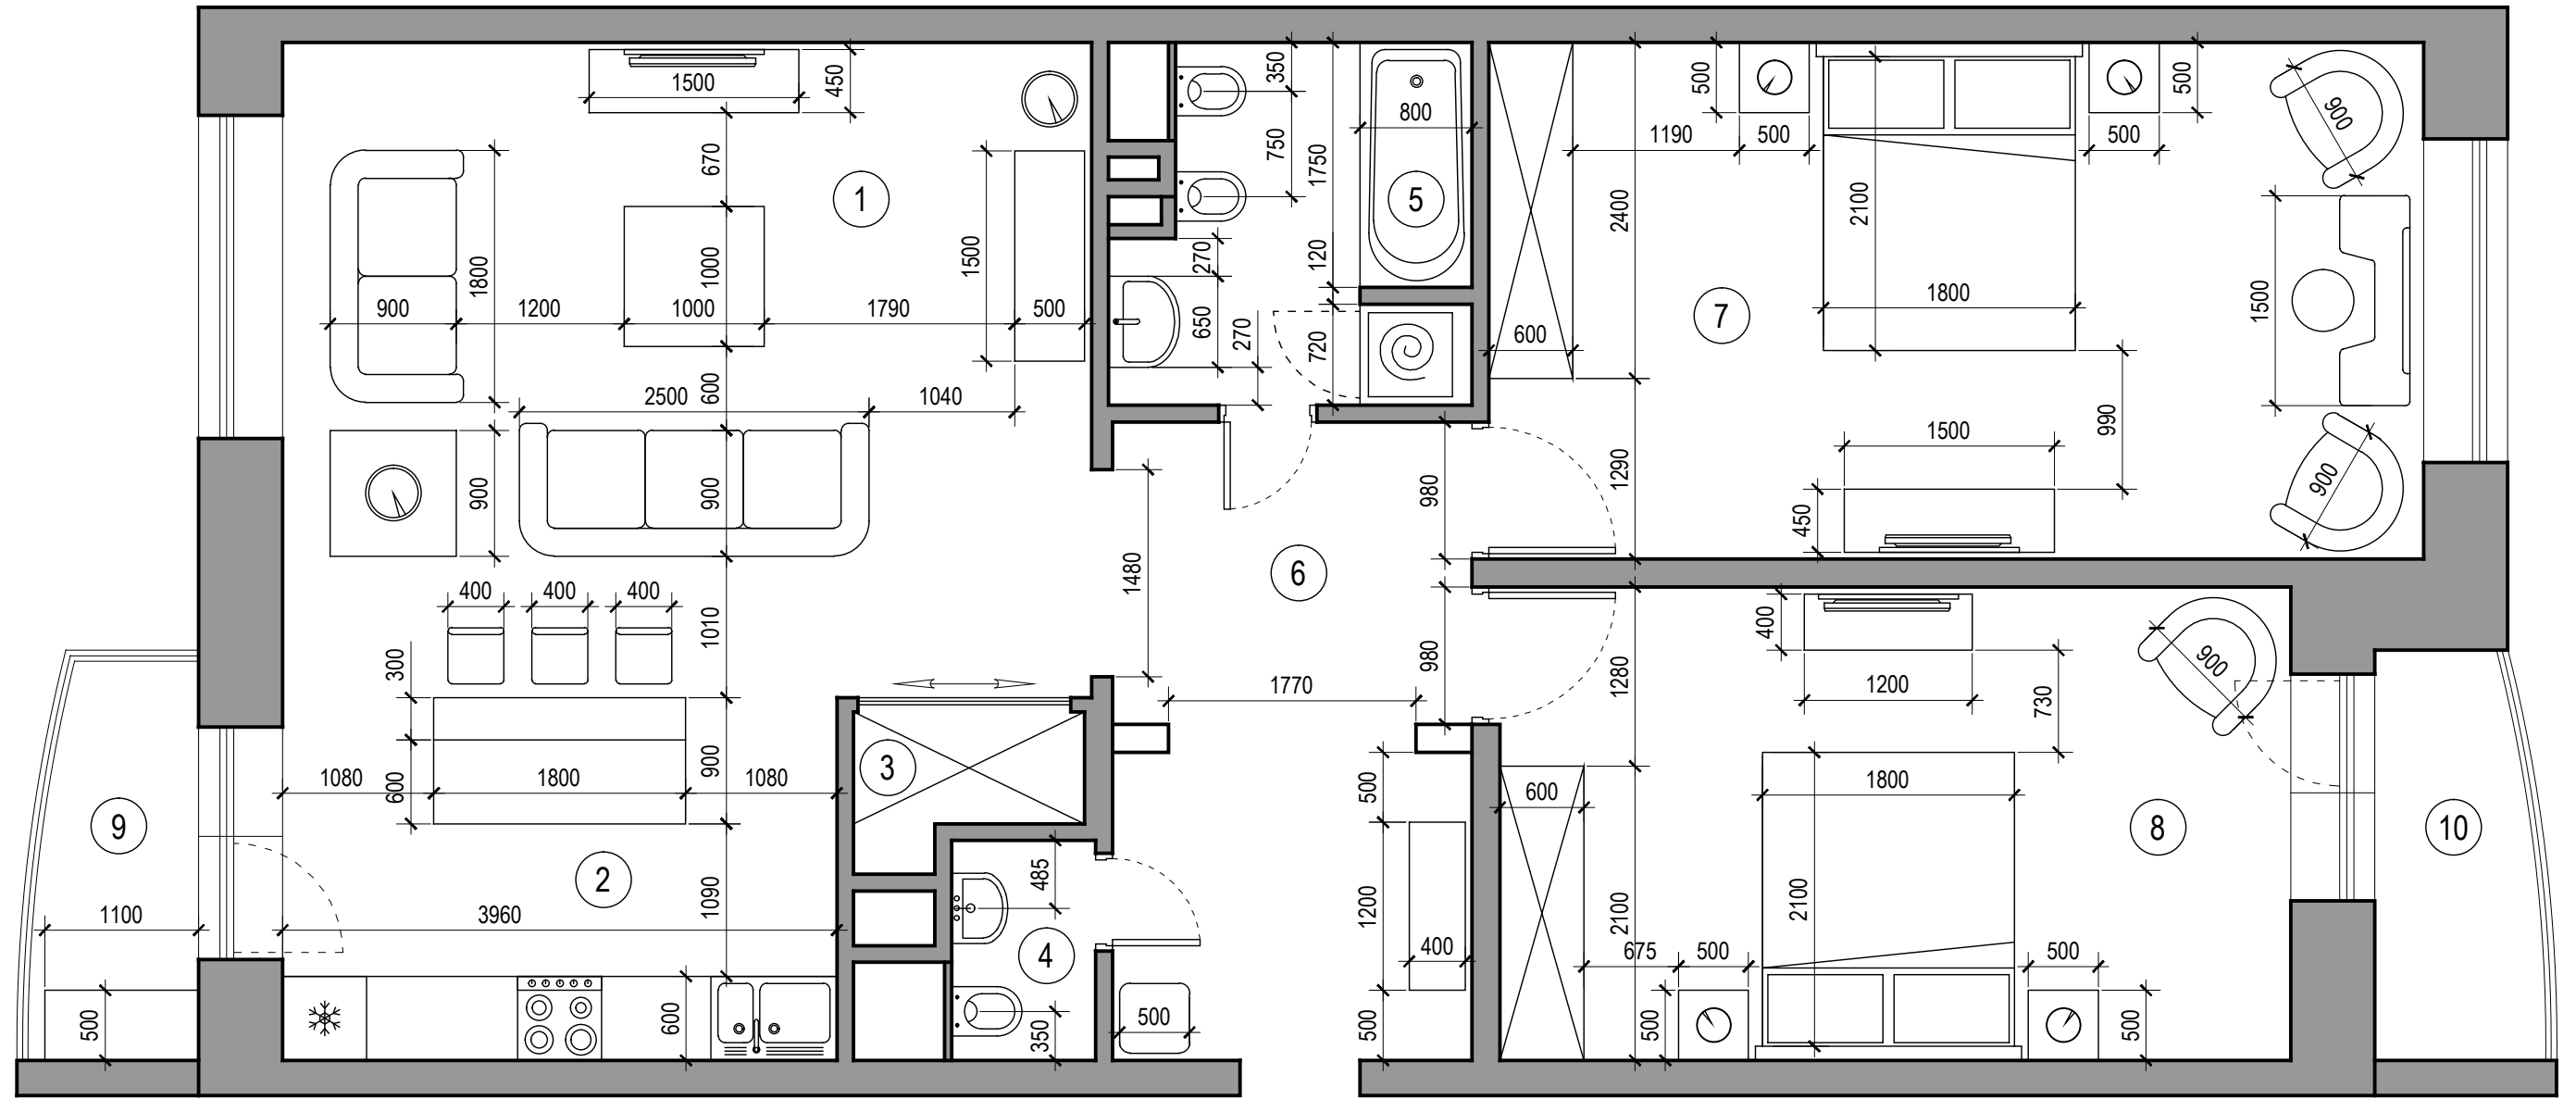


### ЭКСПЛИКАЦИЯ ПОМЕЩЕНИЙ

№	Наименование	Площ.
1	Гостиная	27.00
2	Кухня	10.30
3	Гардероб	1.70
4	Санузел	1.90
5	Санузел	6.30
6	Прихожая	12.30
7	Спальня	24.70
8	Спальня	19.10
9	Балкон	3.20
10	Балкон	3.30
Итого:		109.80



Изм.	Кол.уч.	Лист	№ док.	Подпись	Дата	Заказчик: ...		
						Дизайн-проект квартиры по адресу: г. Москва, район Куркино, ул. Родионовская, 12К1		
						Стадия	Лист	Листов
						П	4	
						План расстановки мебели		
						<i>Мастерская дизайна "Ирина Вайман"</i>		

# План полов

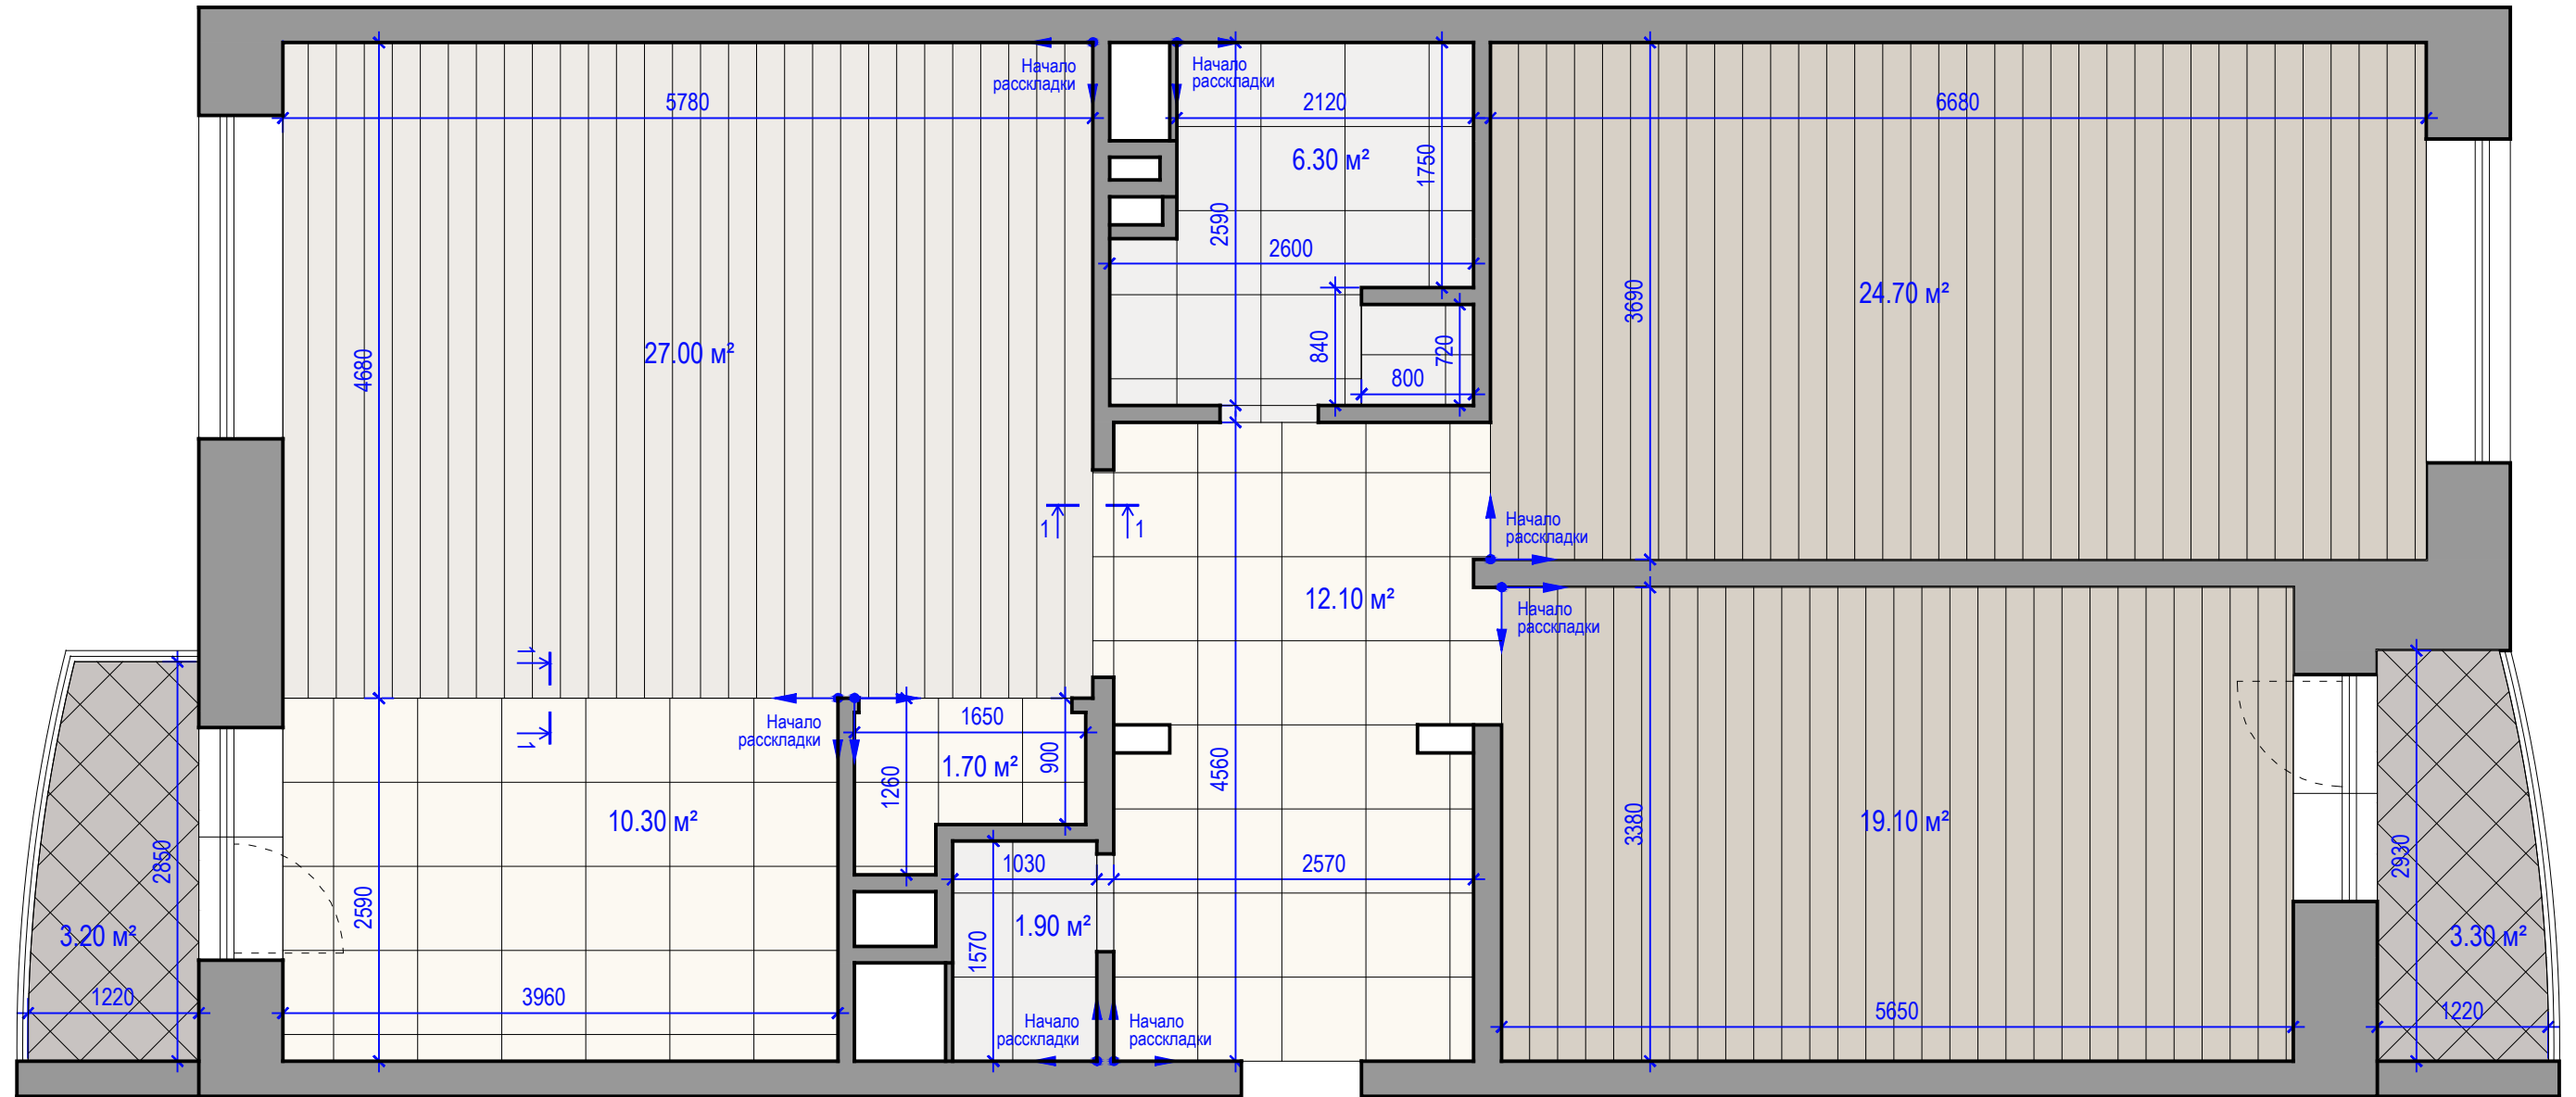

1-1



Доска	20 мм	Мрамор	20 мм
Клей	1 мм	Клей	5 мм
Фанера	15 мм	Цем.песч. стяжка	55 мм
Клей	1 мм		
Грунтовка			
Цем.песч. стяжка	44 мм		

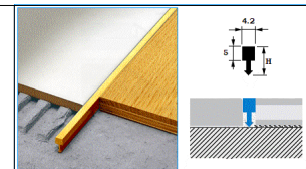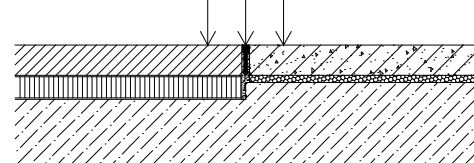

**ПРОФИЛЬ «AD» 4**  
Профиль закрепляется с помощью тонкого слоя раствора

Изм.	Кол.уч.	Лист	№ док.	Подпись	Дата	Заказчик: ...		
Рук. проекта			А Ё			Дизайн-проект квартиры по адресу: г. Москва, район Куркино, ул. Родионовская, 12К1		
Архитектор			А Ё			Стадия	Лист	Листов
						П	5	
План полов						Мастерская дизайна "Ирина Вайман"		

# План теплых полов

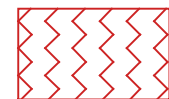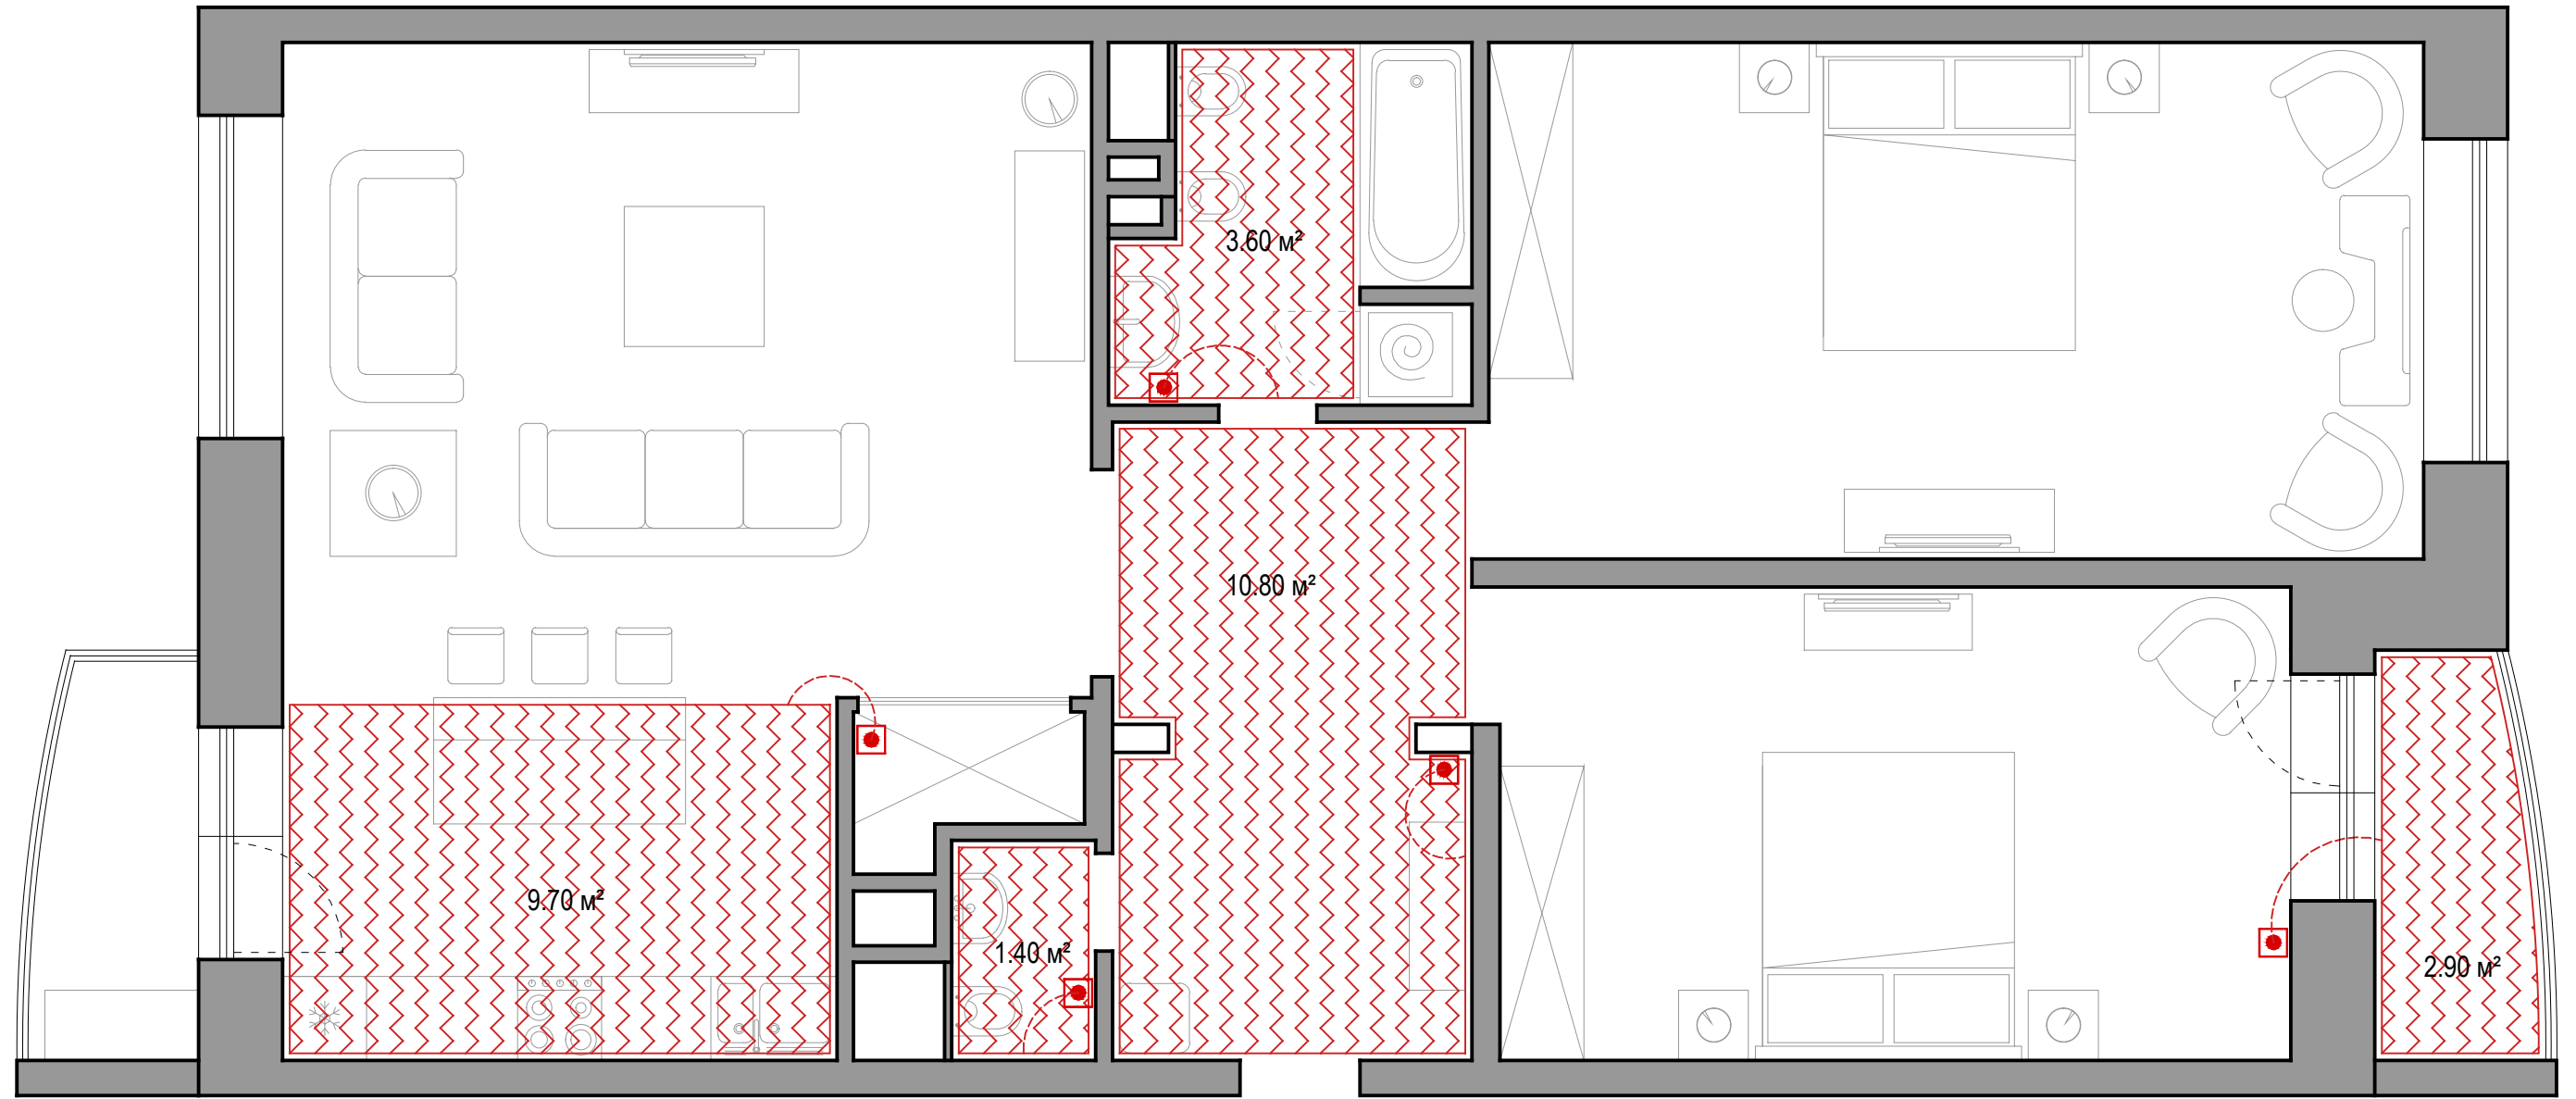



- Теплый пол 28.40 м²



- Выключатель теплого пола.  
Все выключатели разместить на высоте 250 мм от чистого пола.

Изм.	Кол.уч.	Лист	№ док.	Подпись	Дата	Заказчик: ...			
						Дизайн-проект квартиры по адресу: г. Москва, район Куркино, ул. Родионовская, 12К1	Стадия	Лист	Листов
Рук. проекта			А Ё				П	6	
Архитектор			А Ё			План теплых полов	<i>Мастерская дизайна</i> <b>"Ирина Вайман"</b>		


# План потолка

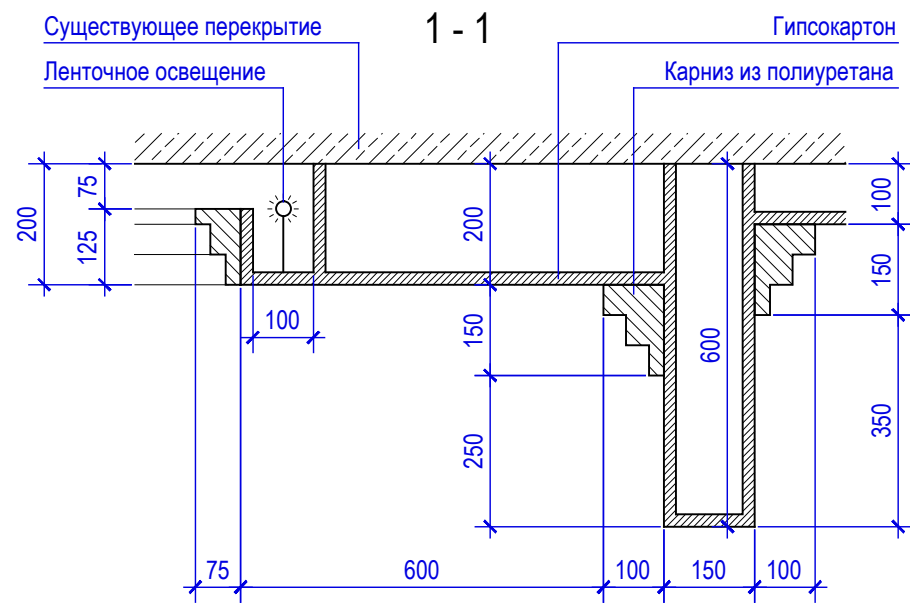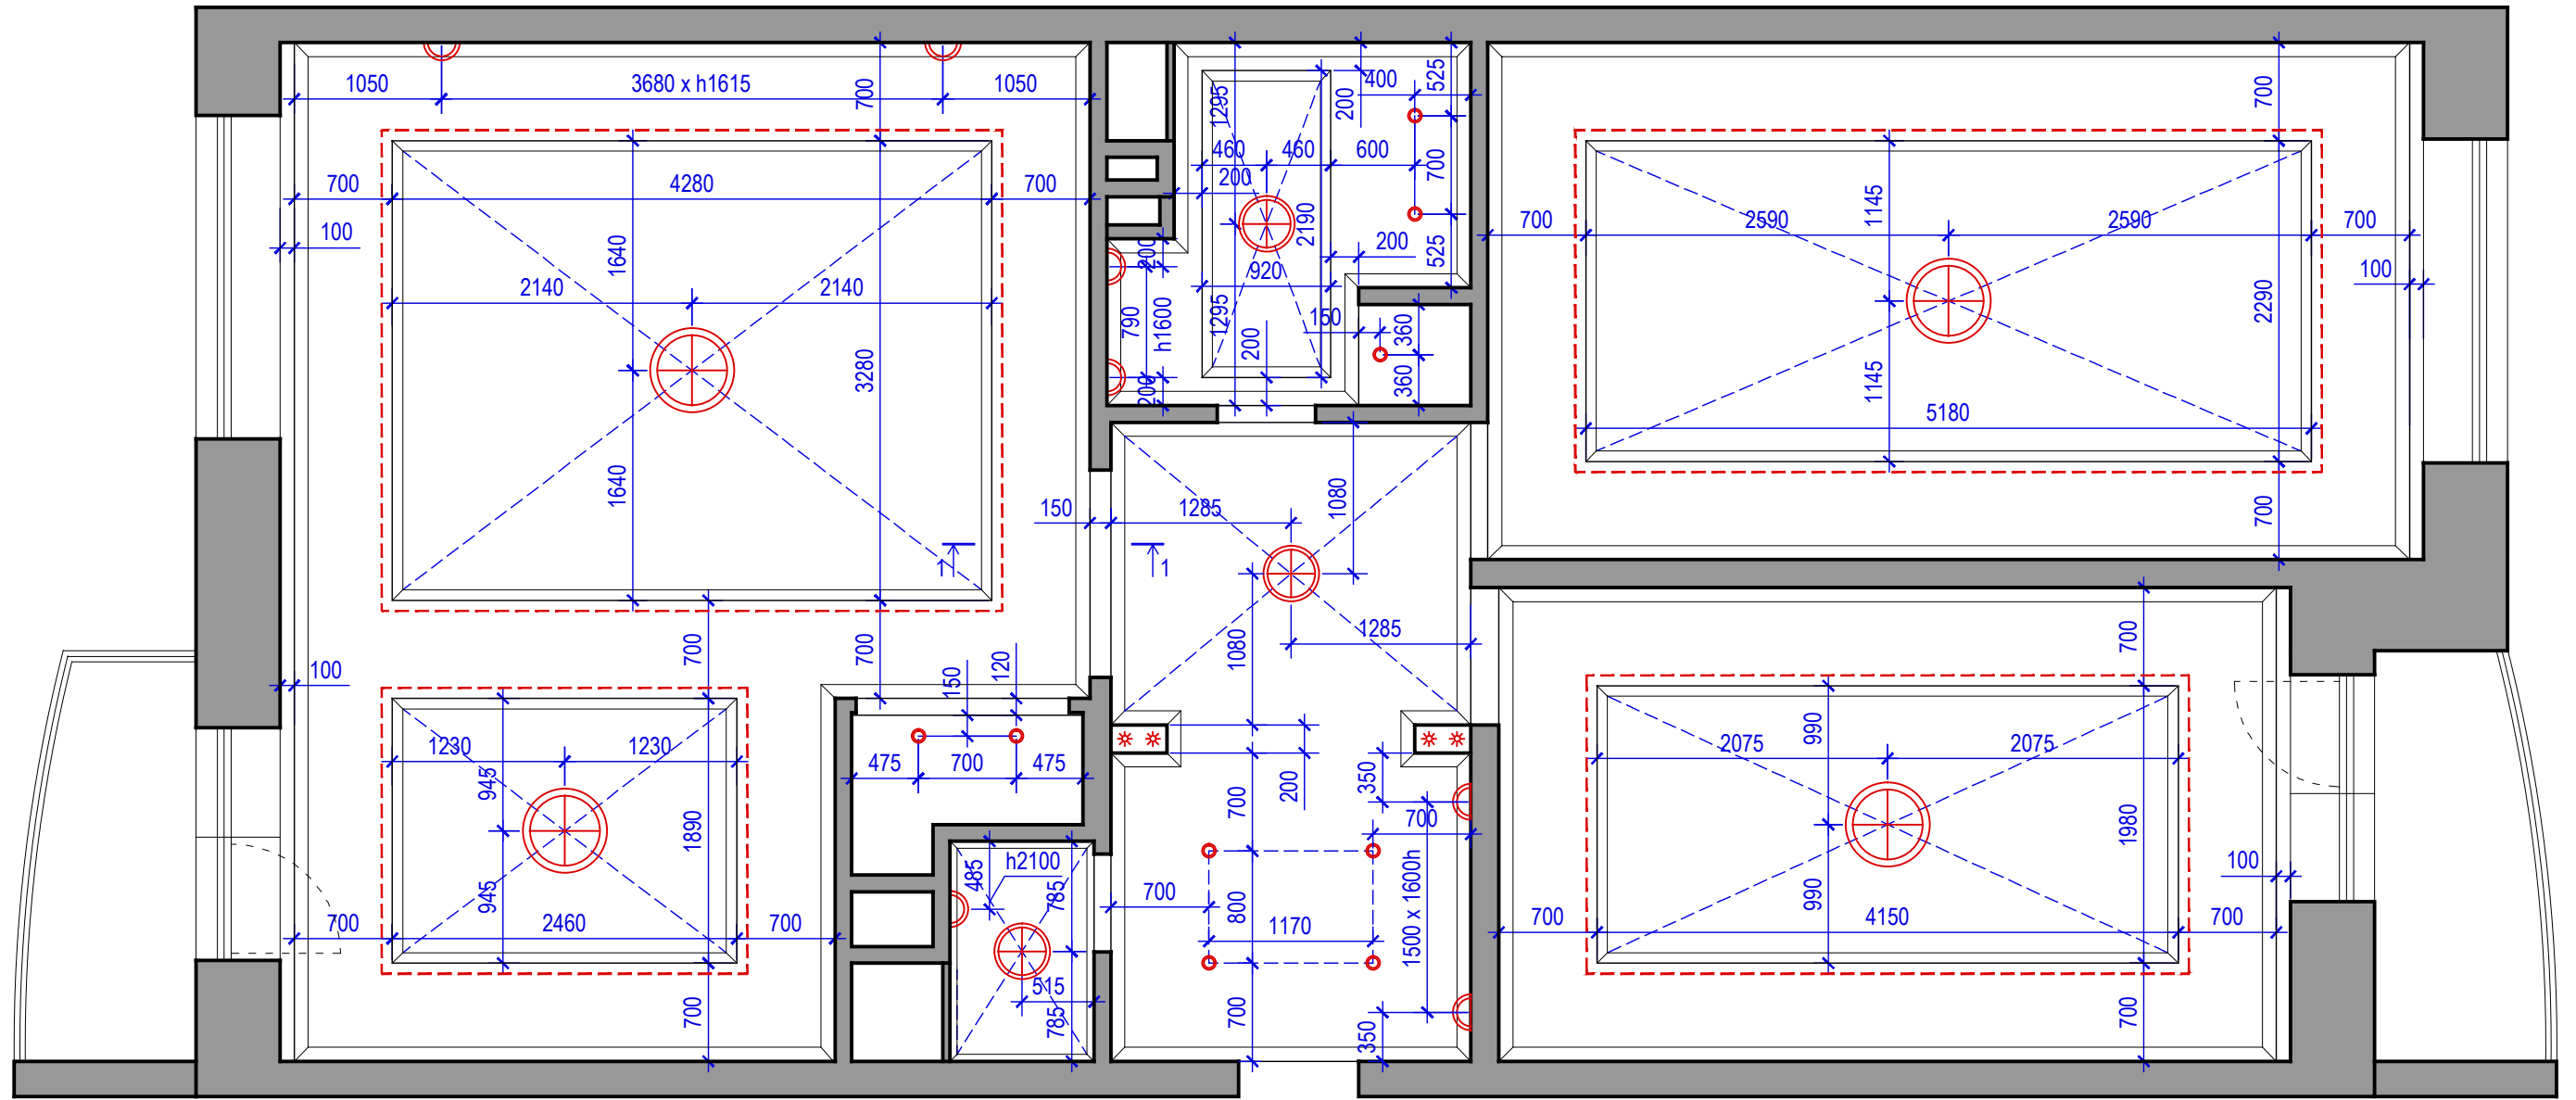




-  - Люстра
-  - Точечный светильник
-  - Бра
-  - Ленточное освещение
-  - Люминисцентные лампы

Изм.	Кол.уч.	Лист	№ док.	Подпись	Дата	Заказчик: ...		
Рук. проекта			А Ё			Дизайн-проект квартиры по адресу: г. Москва, район Куркино, ул. Родионовская, 12К1		
Архитектор			А Ё			Стадия	Лист	Листов
						П	7	
План потолка						Мастерская дизайна "Ирина Вайман"		
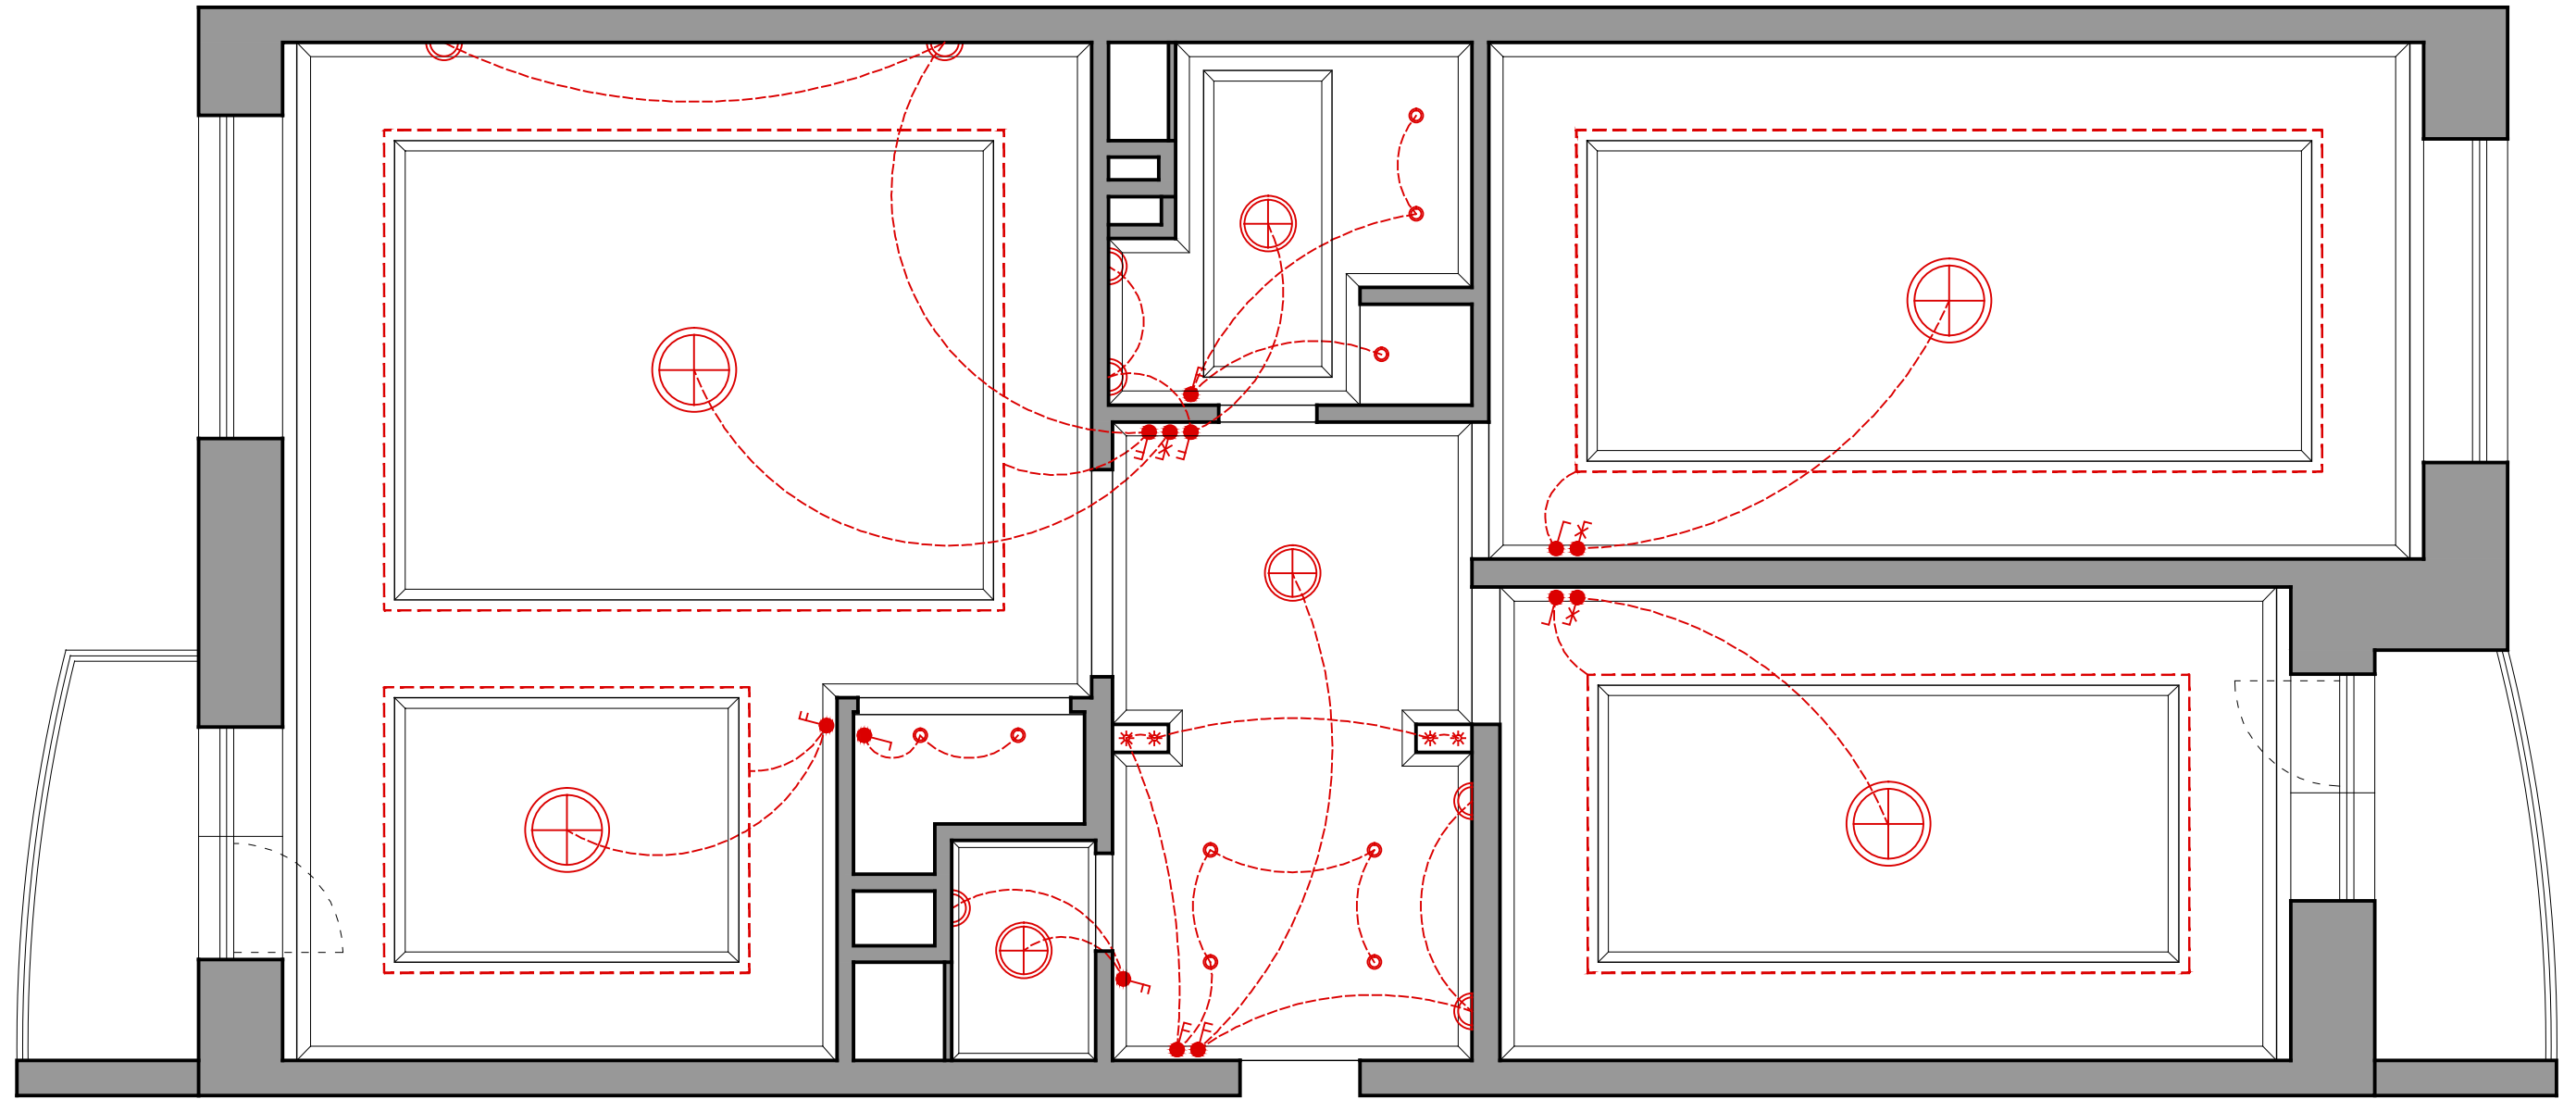
# План расстановки выключателей




-  - Одноклавишный выключатель
-  - Двухклавишный выключатель
-  - Выключатель с димером

Все выключатели разместить на высоте 900 мм от чистого пола.

Изм.	Кол.уч.	Лист	№ док.	Подпись	Дата	Заказчик: ...			
						Дизайн-проект квартиры по адресу: г. Москва, район Куркино, ул. Родионовская, 12К1	Стадия	Лист	Листов
Рук. проекта			А Ё				П	8	
Архитектор			А Ё			План расстановки выключателей	Мастерская дизайна "Ирина Вайман"		



## План расстановки розеток

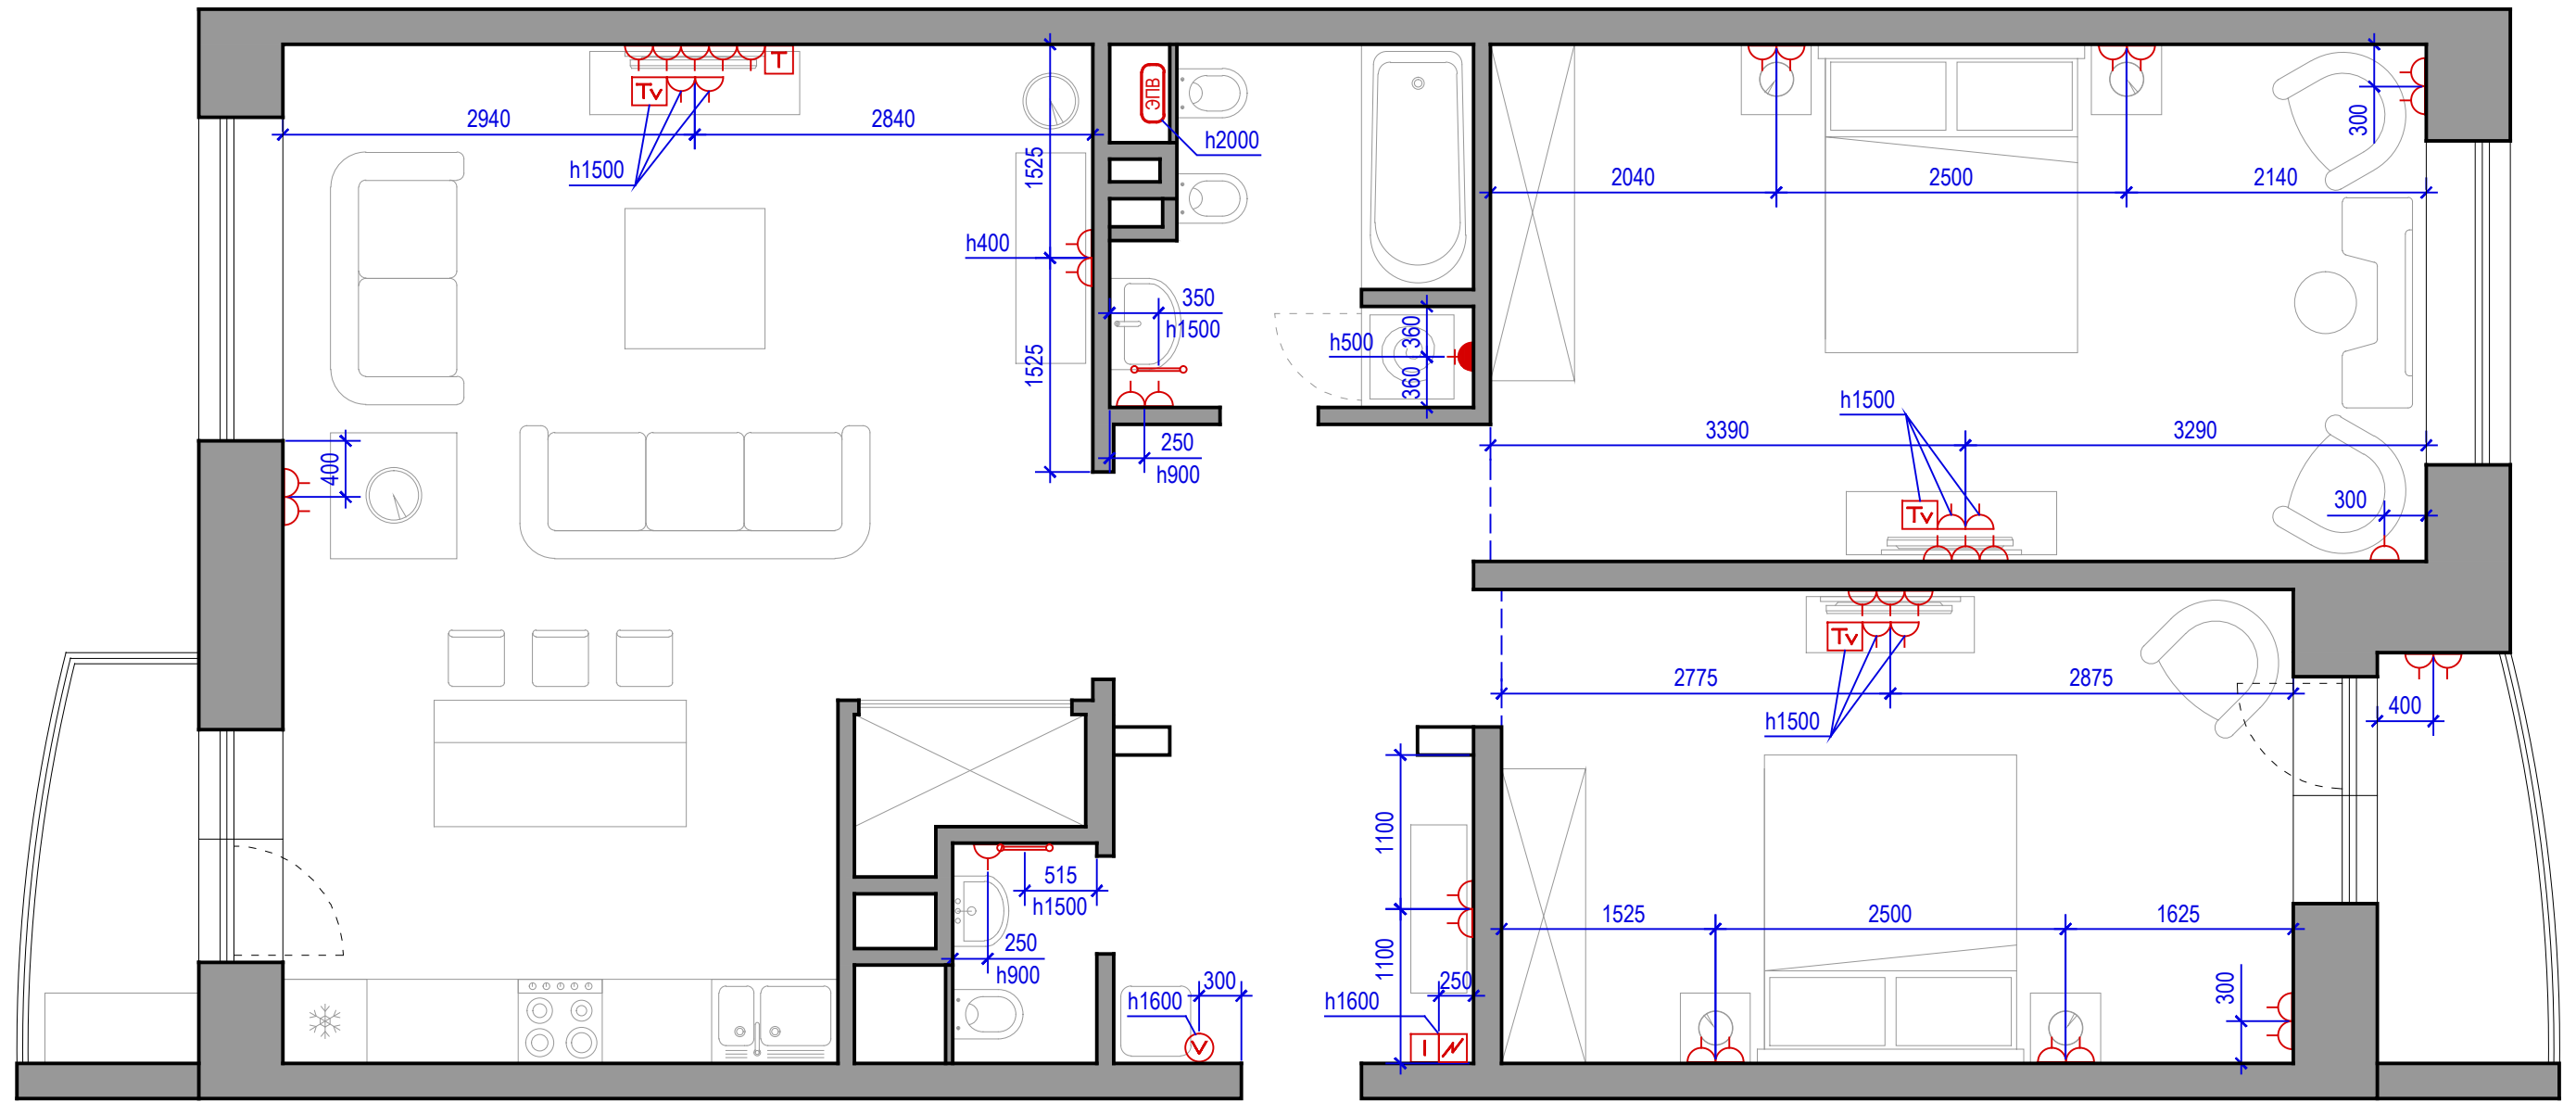


- TV - Телевизионная розетка
- T - Телефон
- I - Интернет
- M - Эл. щит
- V - Видеонаблюдение
- ЭПВ - Электрический проточный водонагреватель
- Обычная розетка 220W
- Розетка 220W с крышкой
- Силовая розетка
- Силовая розетка с крышкой
- Электрический полотенцесушитель

1. Все розетки разместить на высоте 250 мм от чистого пола, при условии если не указан другой размер.  
 2. Размещены розеток в кухонной зоне после выбора кухонного оборудования.


Изм.	Кол.уч.	Лист	№ док.	Подпись	Дата	Заказчик: ...					
						Дизайн-проект квартиры по адресу: г. Москва, район Куркино, ул. Родионовская, 12К1			Стадия	Лист	Листов
План расстановки розеток						<i>Мастерская дизайна</i> <b>"Ирина Вайман"</b>					

# План расстановки кондиционеров

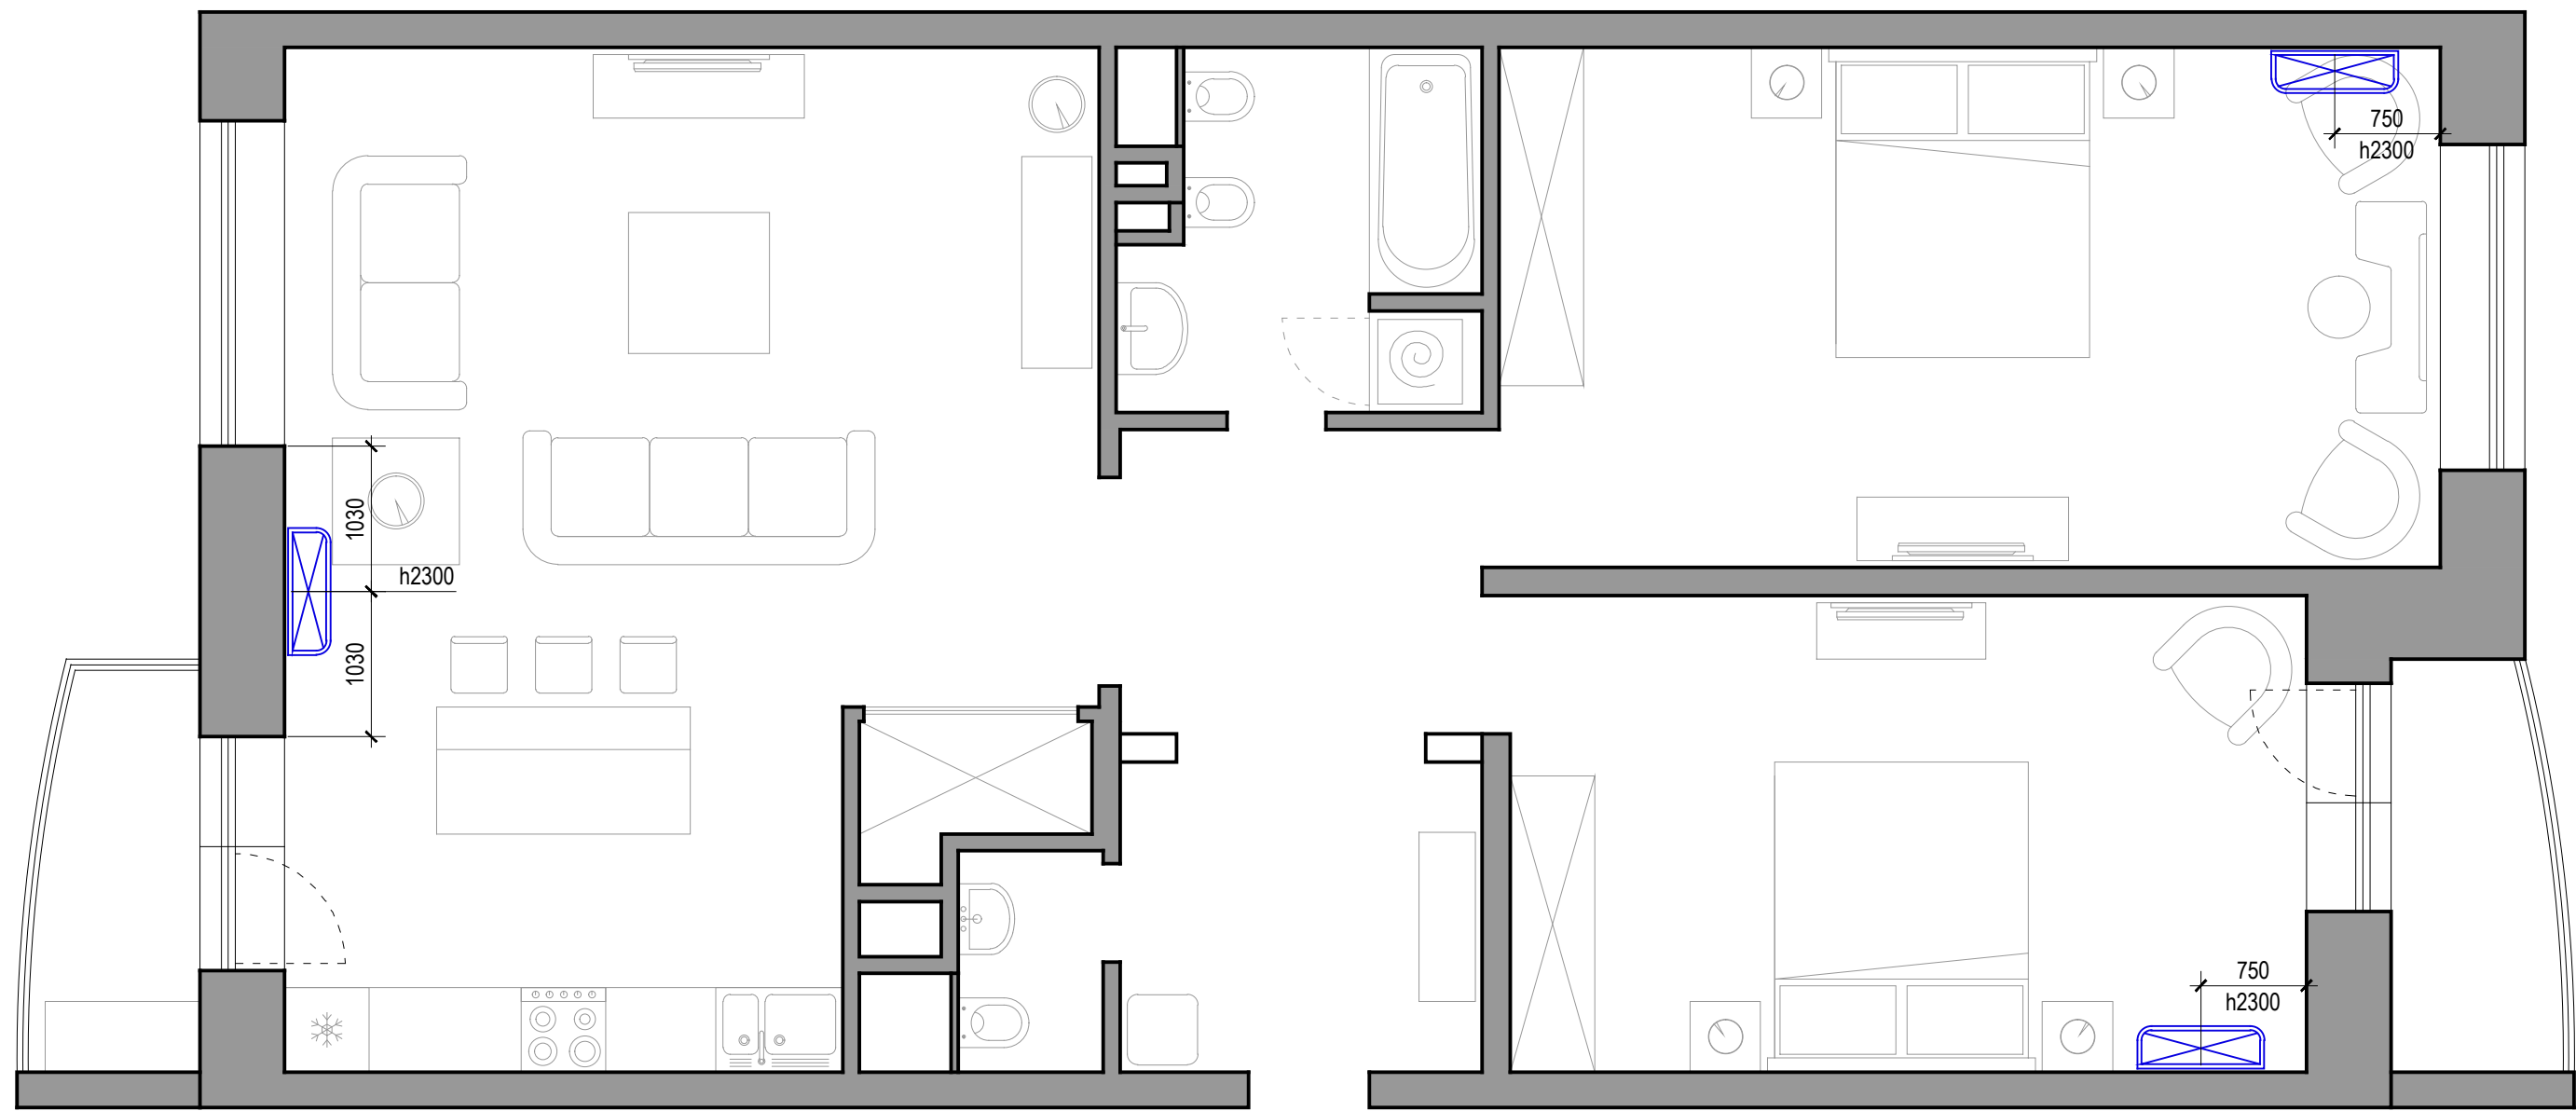



Изм.	Кол.уч.	Лист	№ док.	Подпись	Дата	Заказчик: ...			
						Дизайн-проект квартиры по адресу: г. Москва, район Куркино, ул. Родионовская, 12К1	Стадия	Лист	Листов
							П	10	
						План расстановки кондиционеров	Мастерская дизайна "Ирина Вайман"		

# План разверток


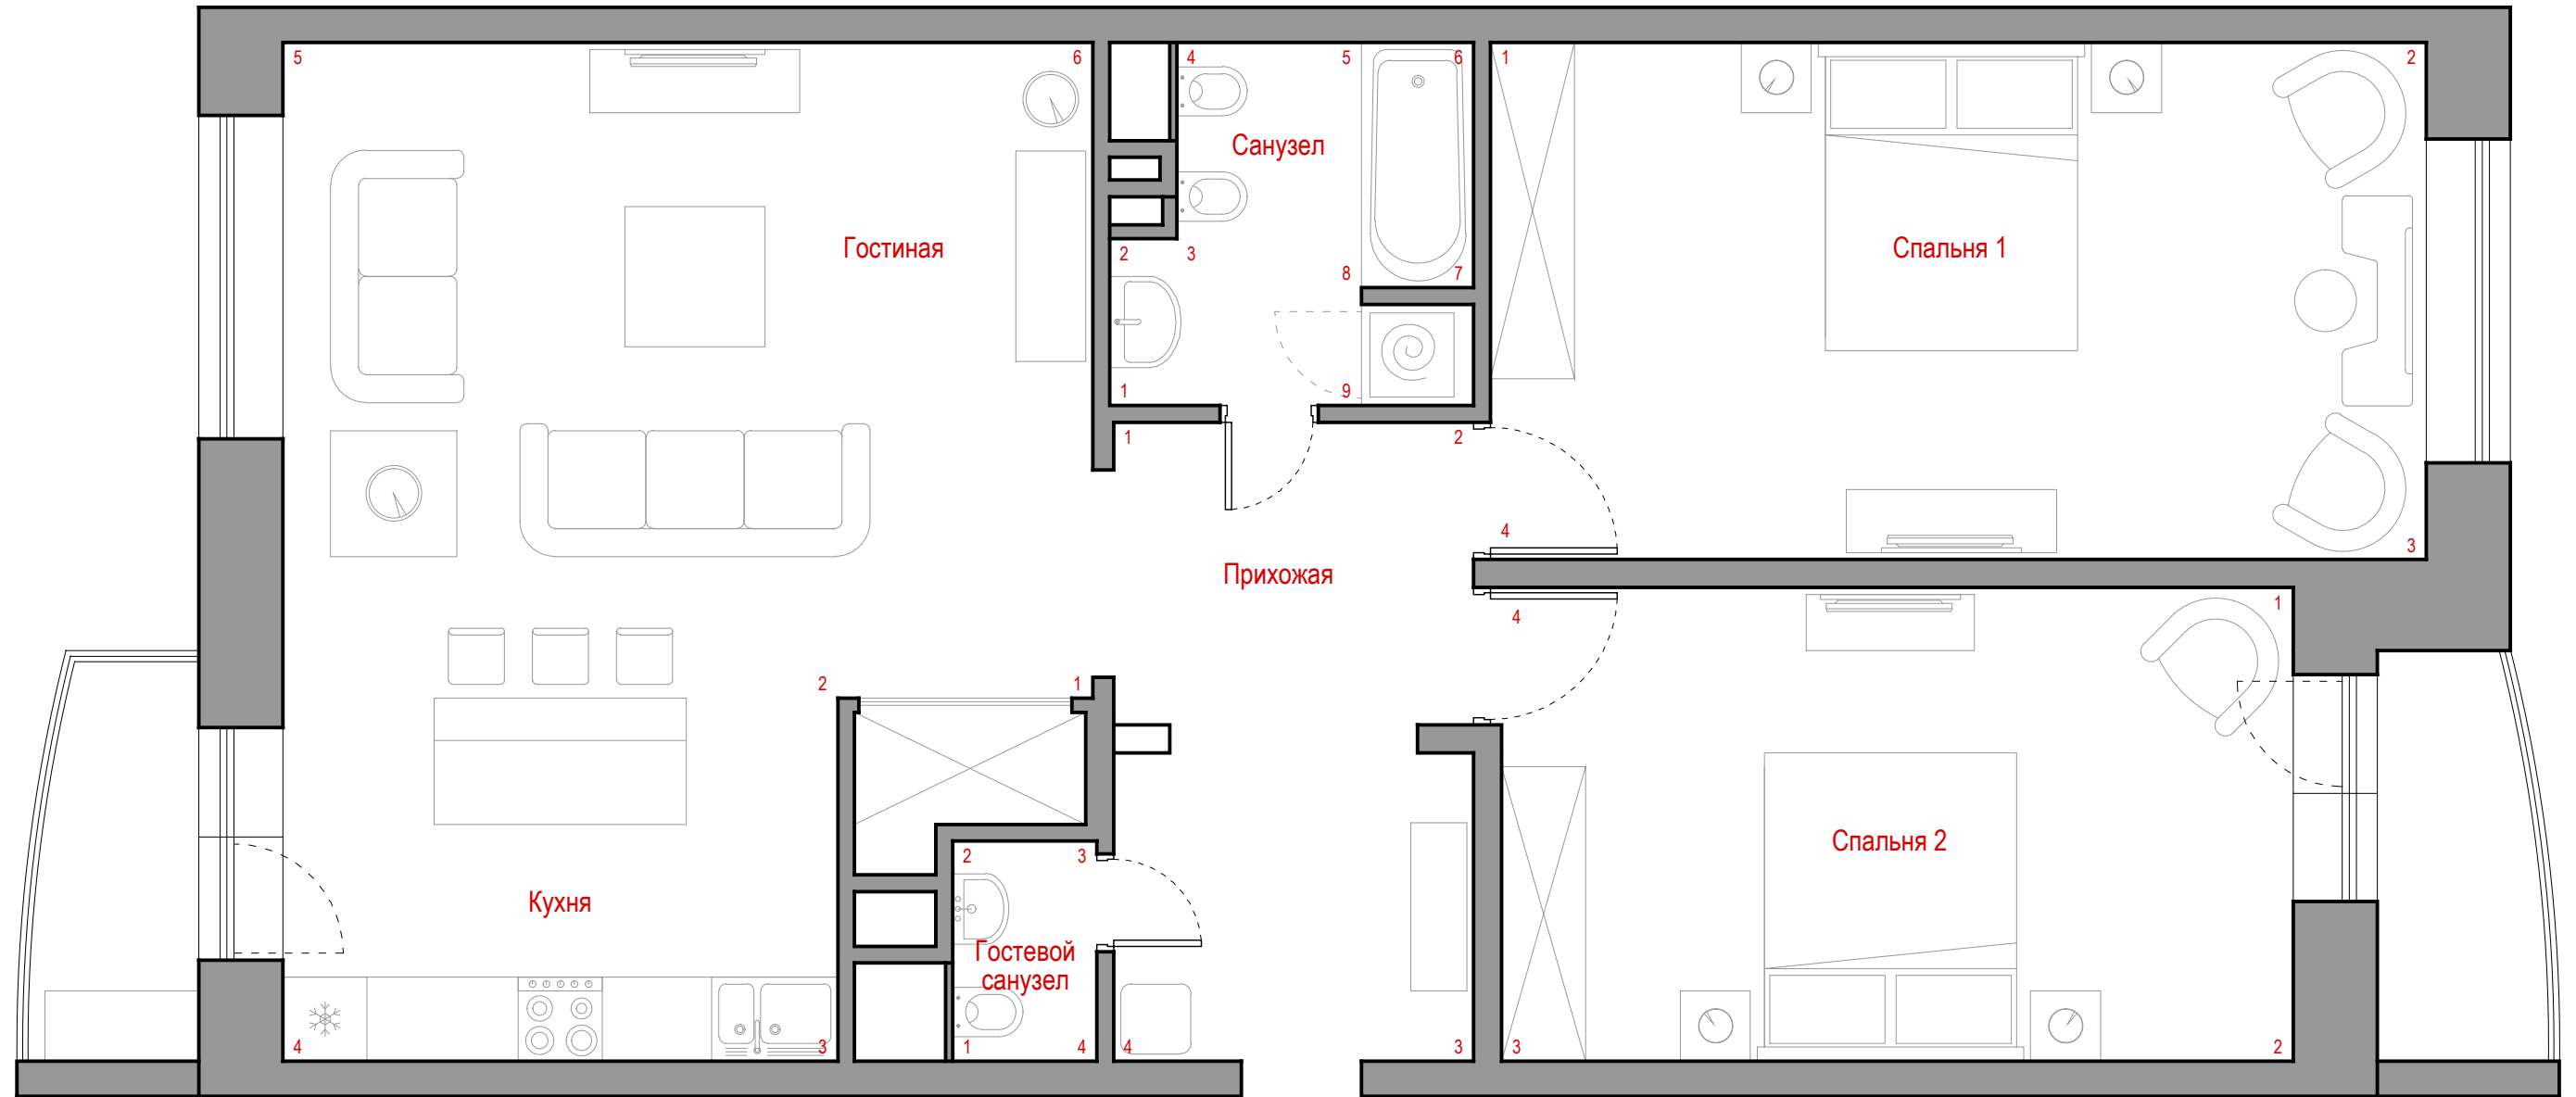


Изм.	Кол.уч.	Лист	№ док.	Подпись	Дата	Заказчик: ...			
						Дизайн-проект квартиры по адресу: г. Москва, район Куркино, ул. Родионовская, 12К1	Стадия П	Лист 11	Листов
Рук. проекта		А Ё				План разверток	Мастерская дизайна "Ирина Вайман"		
Архитектор		А Ё							

Гостиная. Кухня. Развертки 1-6

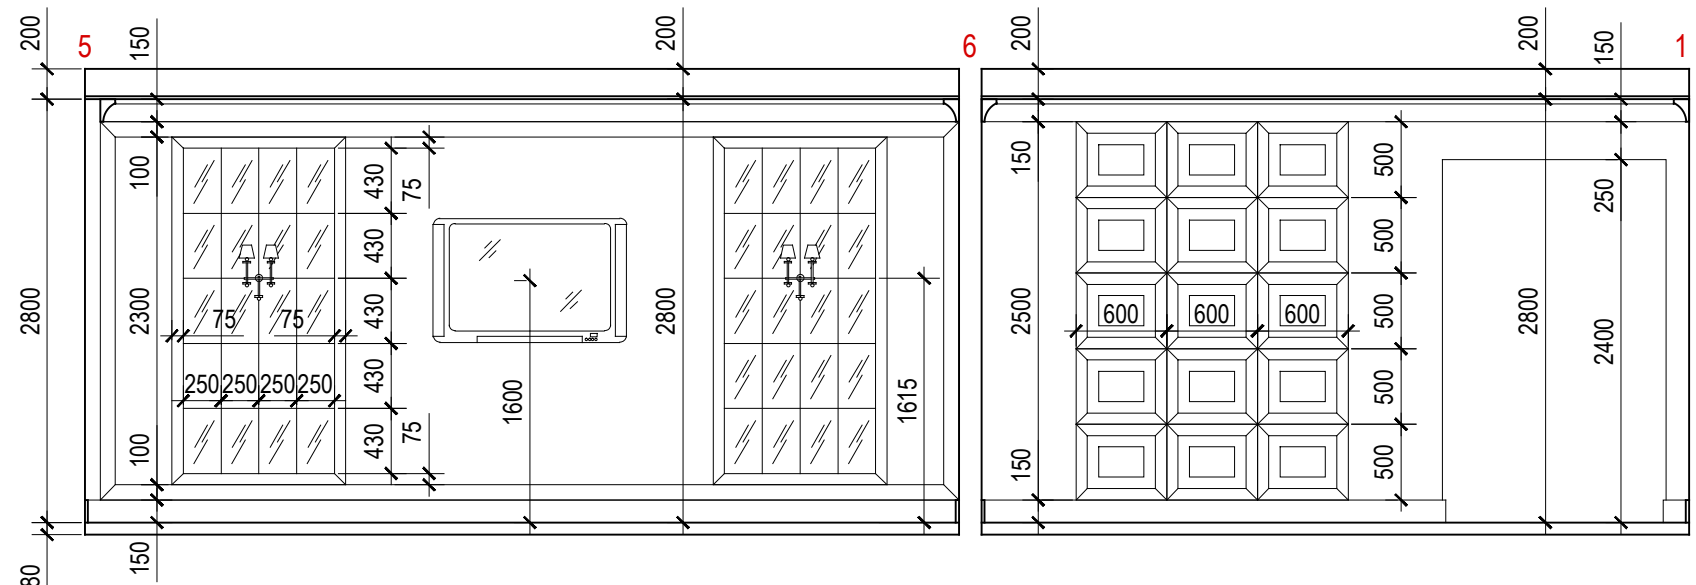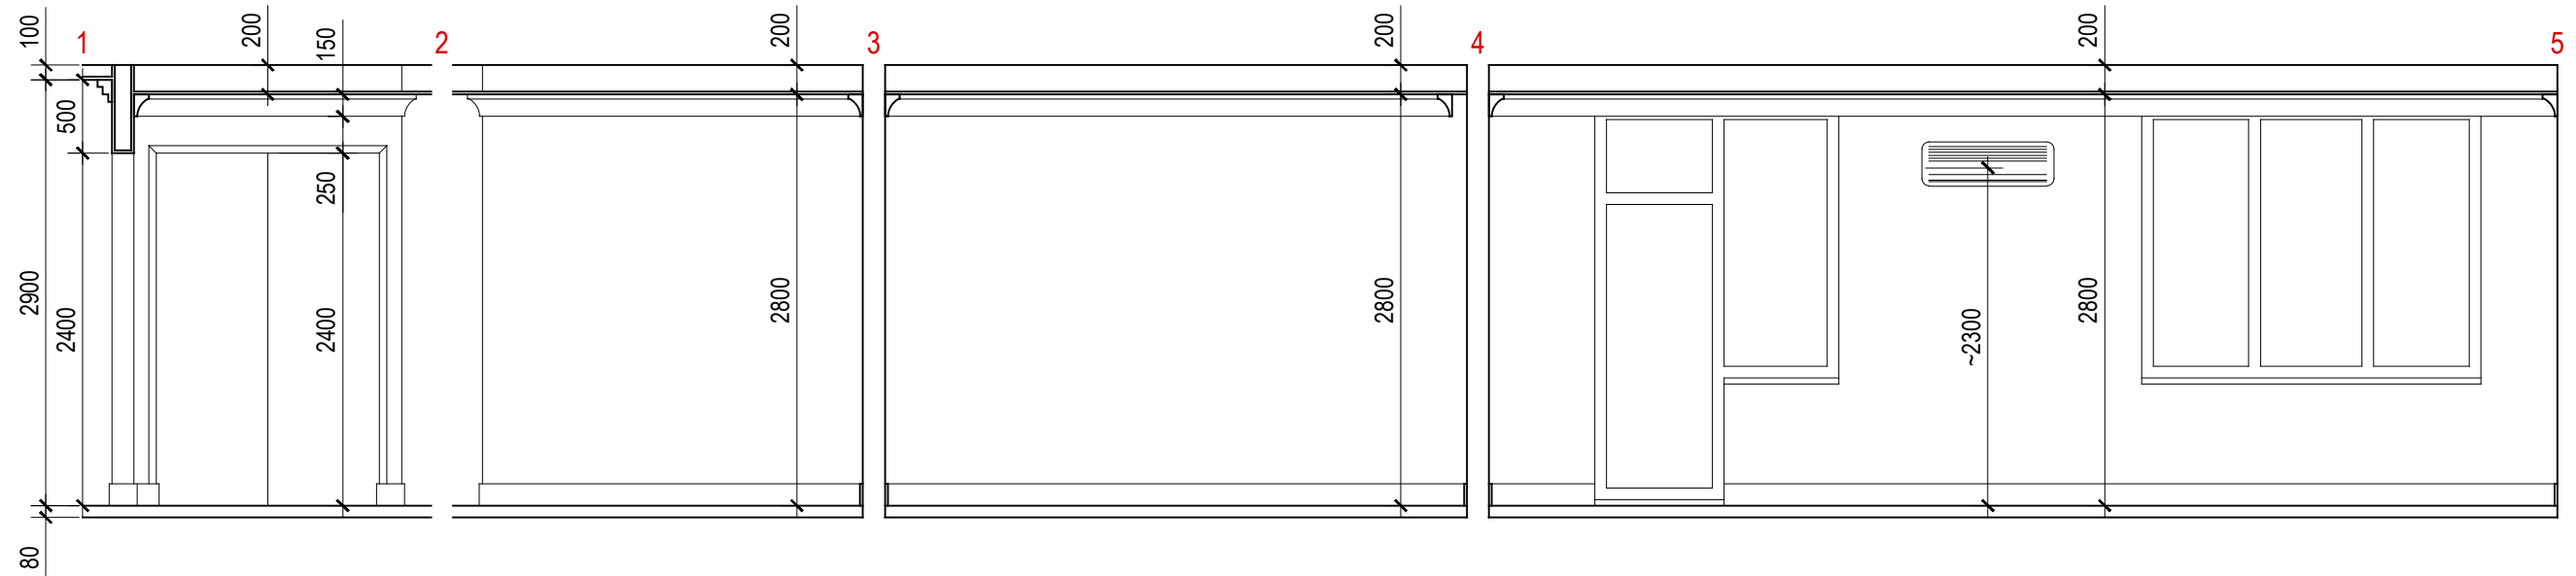


Прихожая. Развертки 1-4

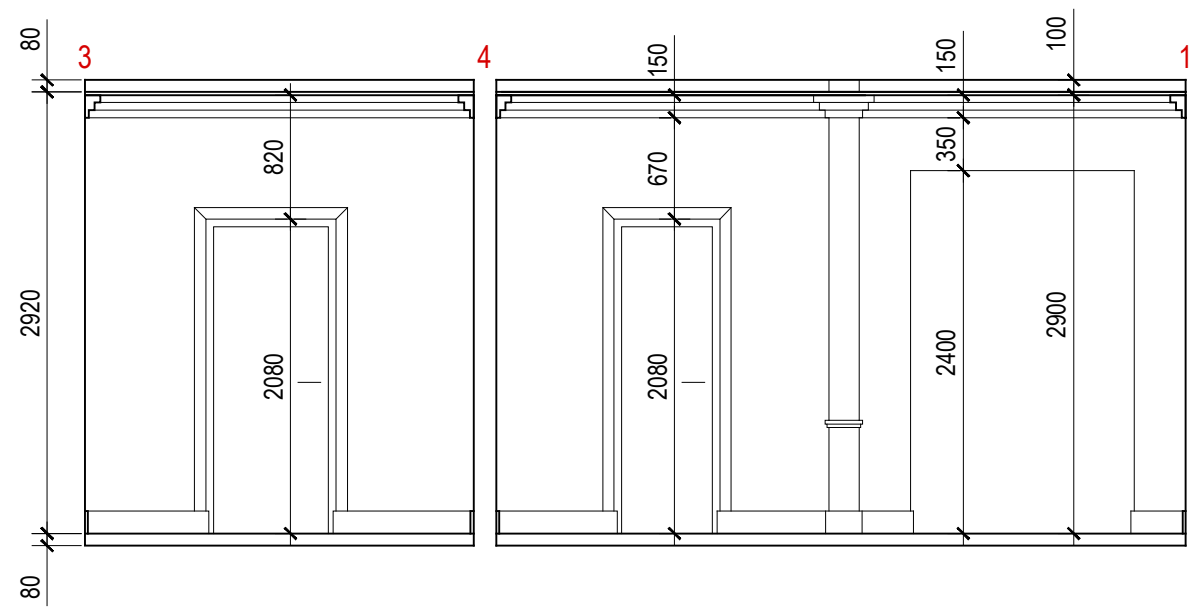
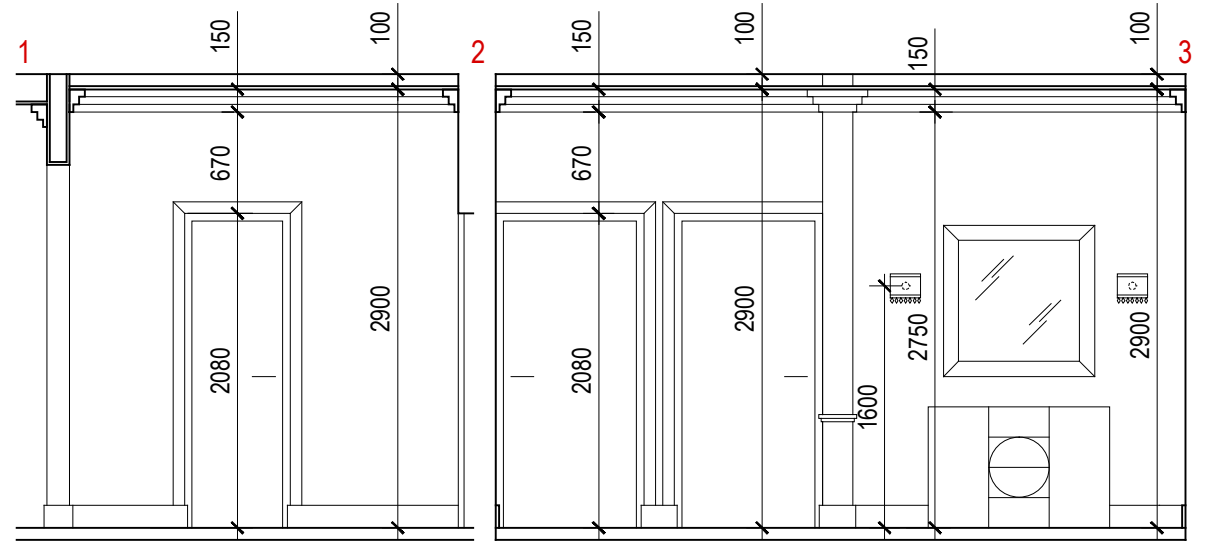


Изм.	Кол.уч.	Лист	№ док.	Подпись	Дата	Заказчик: ...		
Рук. проекта			А Ё			Дизайн-проект квартиры по адресу: г. Москва, район Куркино, ул. Родионовская, 12К1		
Архитектор			А Ё			Стадия	Лист	Листов
						П	12	
						Гостиная. Кухня. Развертки 1-6 Прихожая. Развертки 1-4		
						Мастерская дизайна "Ирина Вайман"		

### Спальня 1. Развертки 1-4

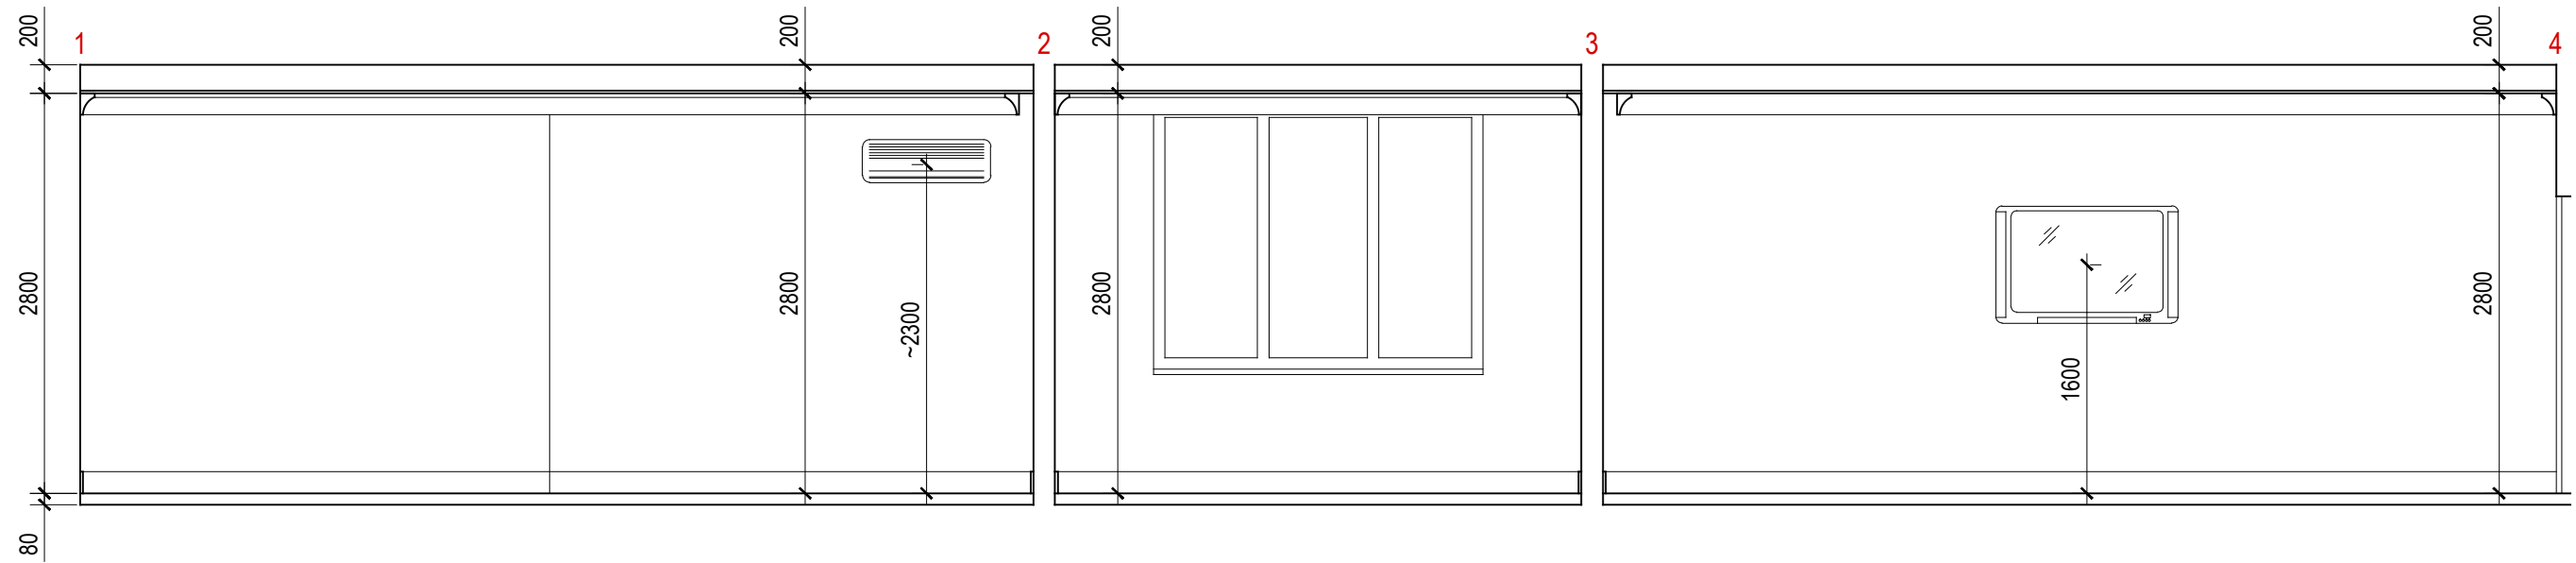


### Спальня 2. Развертки 1-4

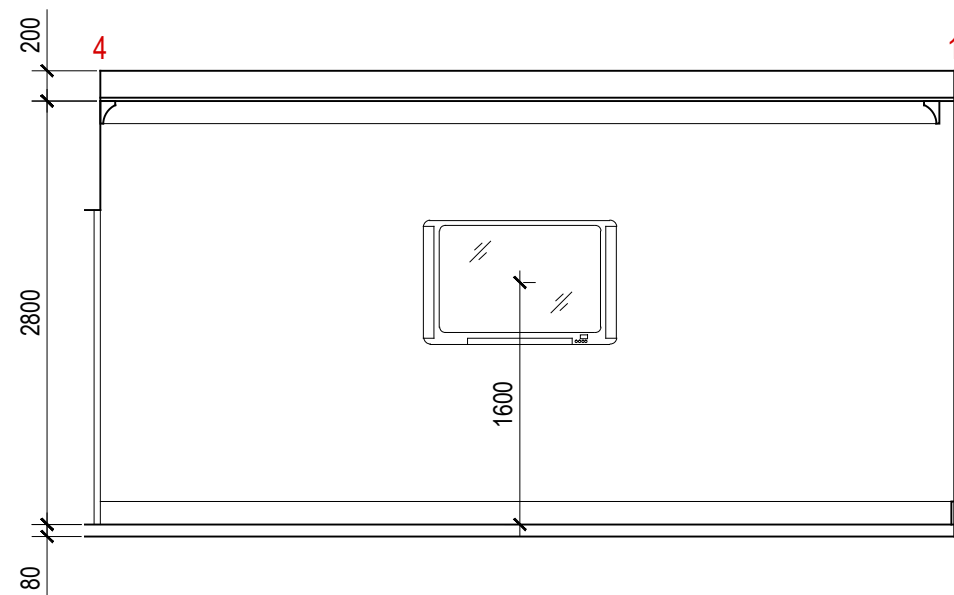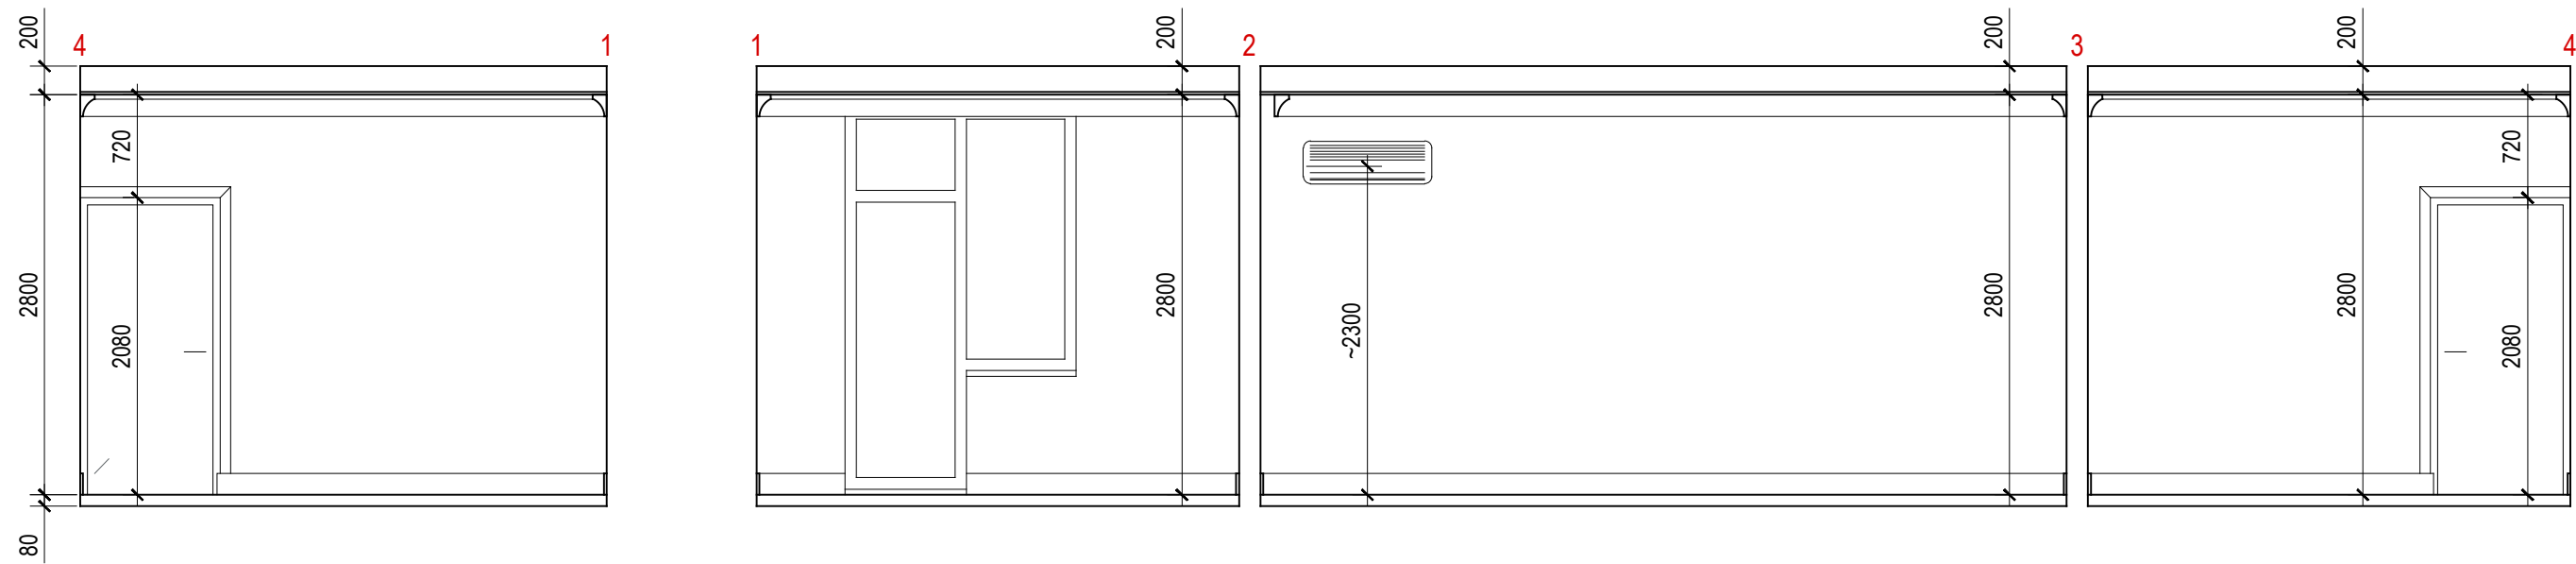


Изм.	Кол.уч.	Лист	№ док.	Подпись	Дата	Заказчик: ...		
Рук. проекта		А Ё				Дизайн-проект квартиры по адресу: г. Москва, район Куркино, ул. Родионовская, 12К1		
Архитектор		А Ё				Стадия	Лист	Листов
						П	13	
						Спальня 1. Развертки 1-4 Спальня 2. Развертки 1-4		Мастерская дизайна "Ирина Вайман"

### Санузел Развертки 1-9

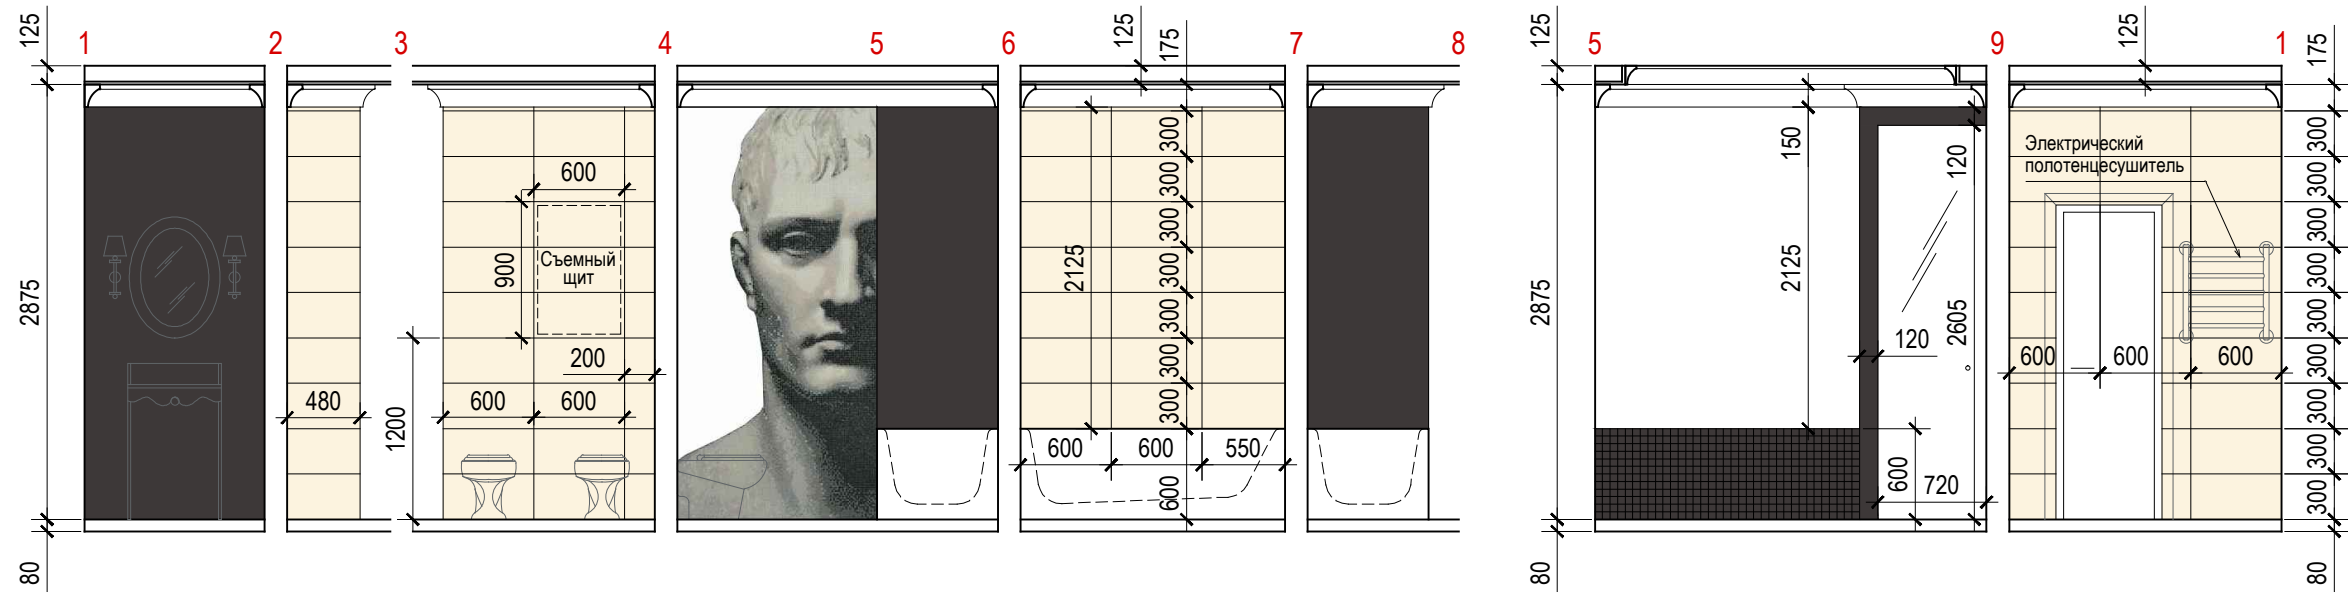


### Гостевой санузел Развертки 1-4

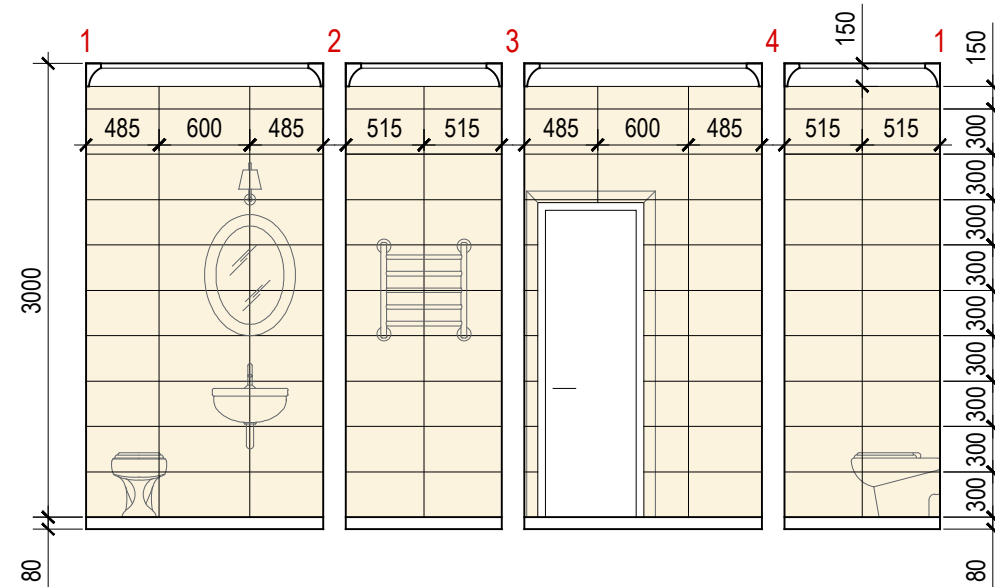


Изм.	Кол.уч.	Лист	№ док.	Подпись	Дата	Заказчик: ...		
Рук. проекта		А Ё				Дизайн-проект квартиры по адресу: г. Москва, район Куркино, ул. Родионовская, 12К1		
Архитектор		А Ё				Стадия	Лист	Листов
						П	14	
						Санузел. Развертки 1-9 Гостевой санузел. Развертки 1-4		
						Мастерская дизайна "Ирина Вайман"		

3D Визуализация. Прихожая

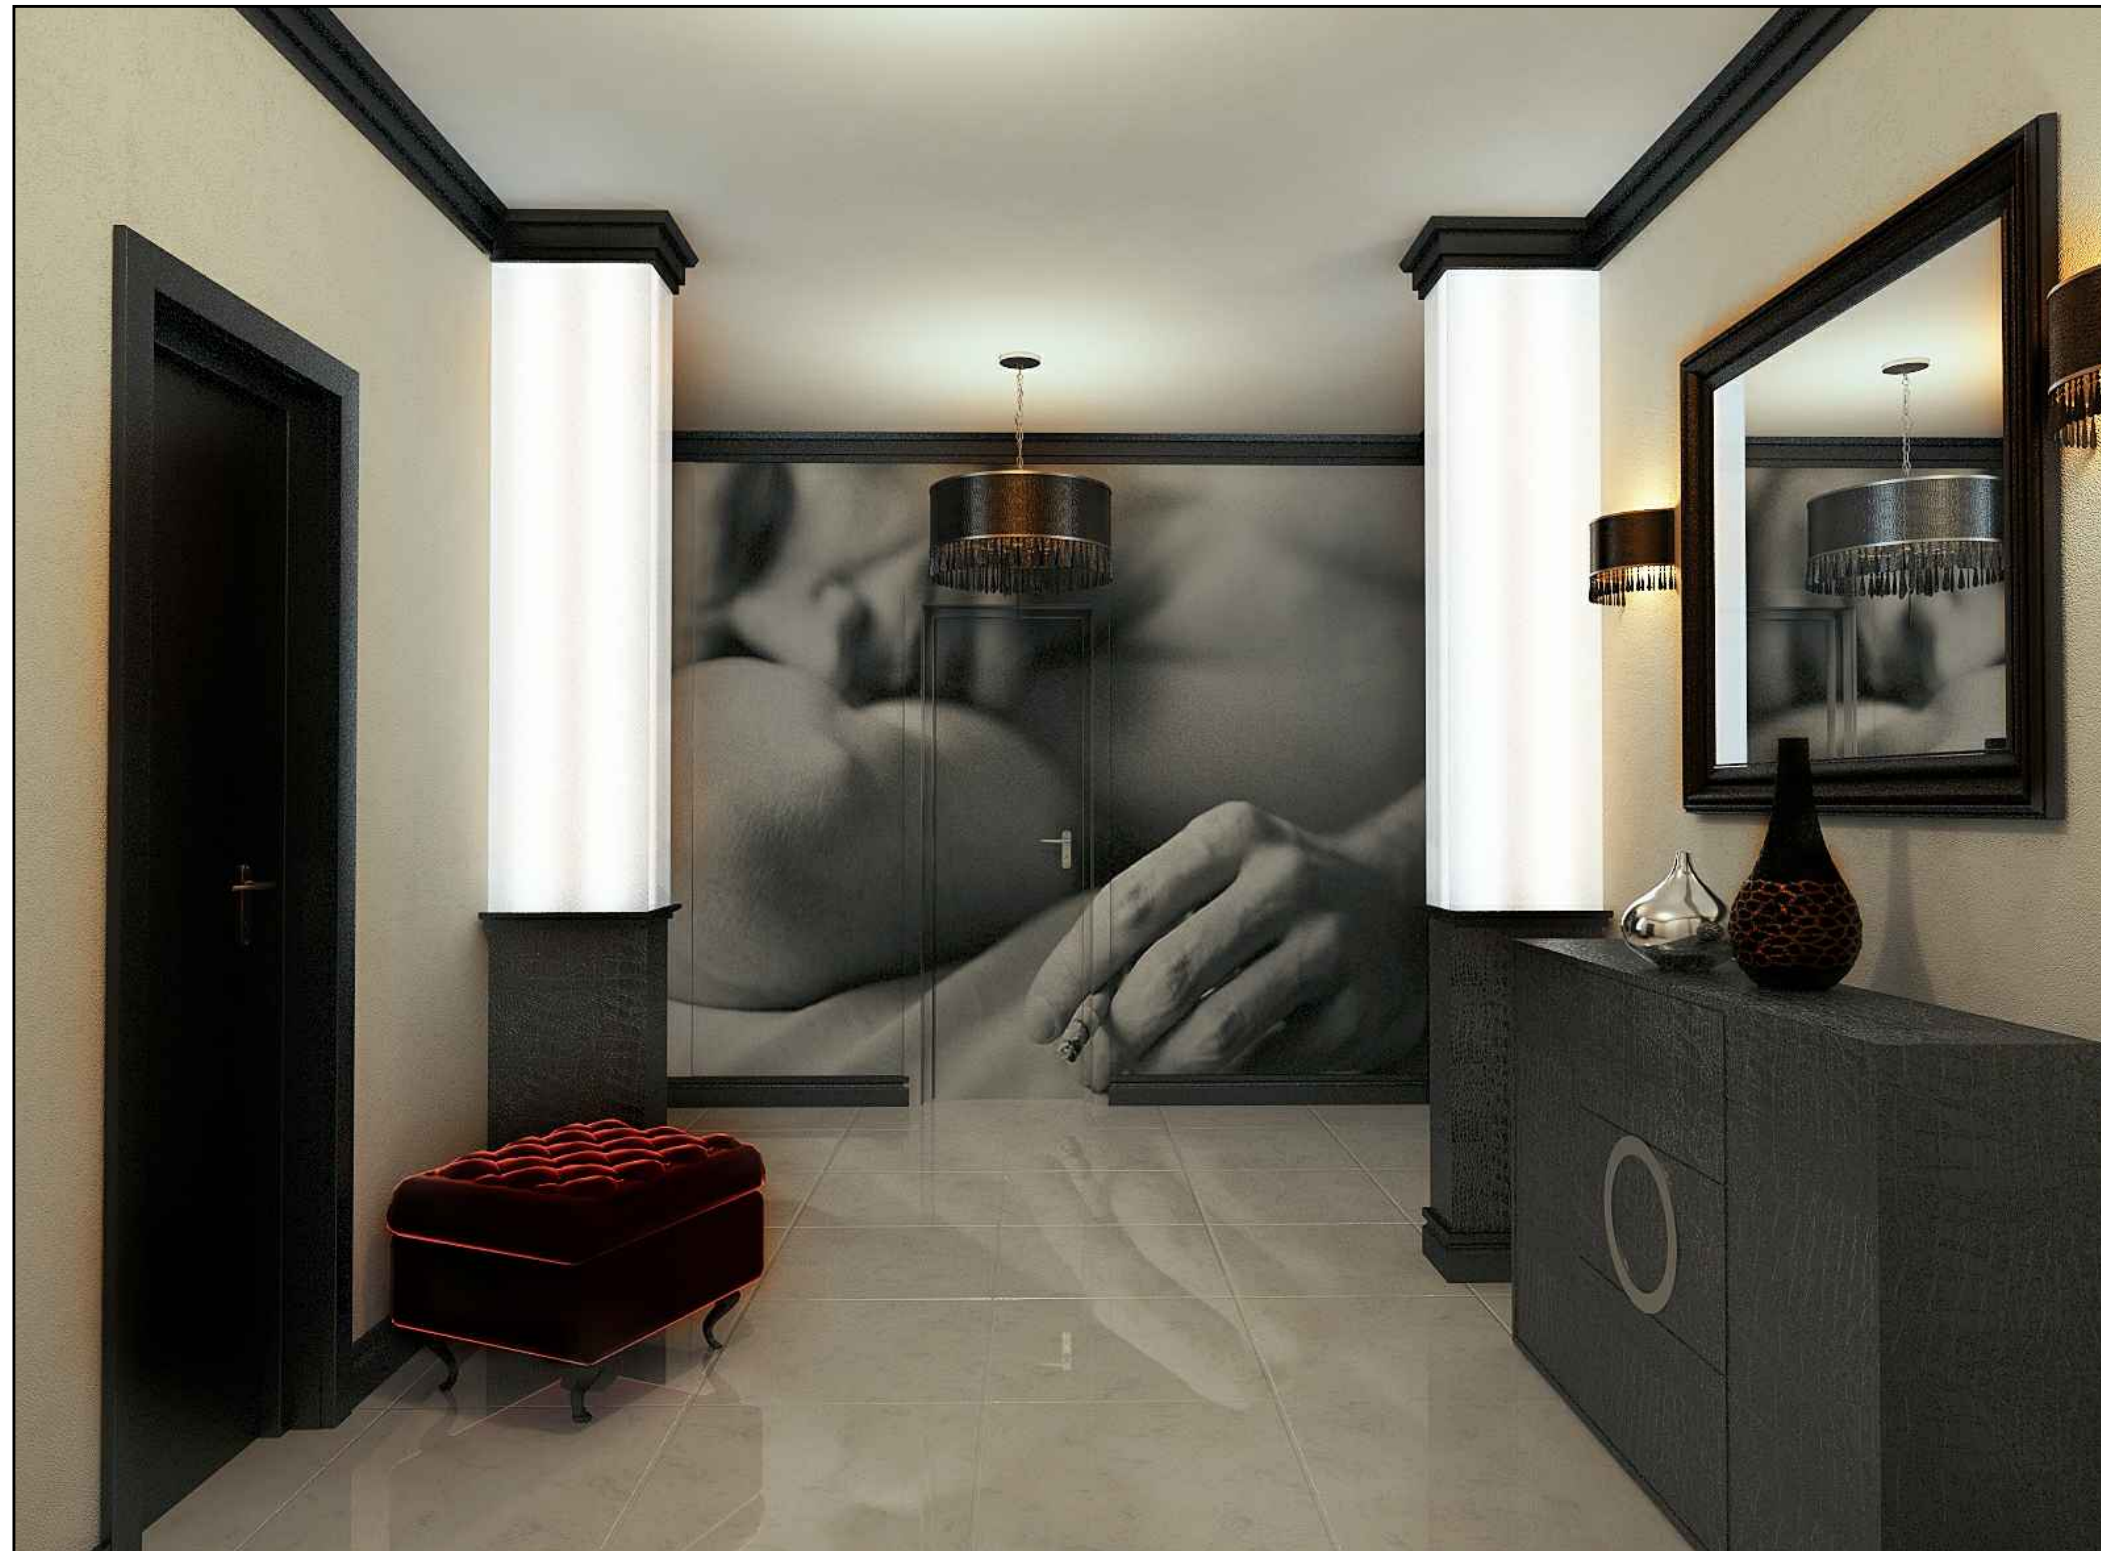

Изм.	Кол.уч.	Лист	№ док.	Подпись	Дата	Заказчик: ...			
						Дизайн-проект квартиры по адресу: г. Москва, ул. Дмитрия Ульянова, 31	Стадия	Лист	Листов
Рук. проекта		Вайман И.					П	15	
Архитектор		Повдырев С.				3D Визуализация Прихожая	Мастерская дизайна "Ирина Вайман"		

### 3D Визуализация. Гостиная

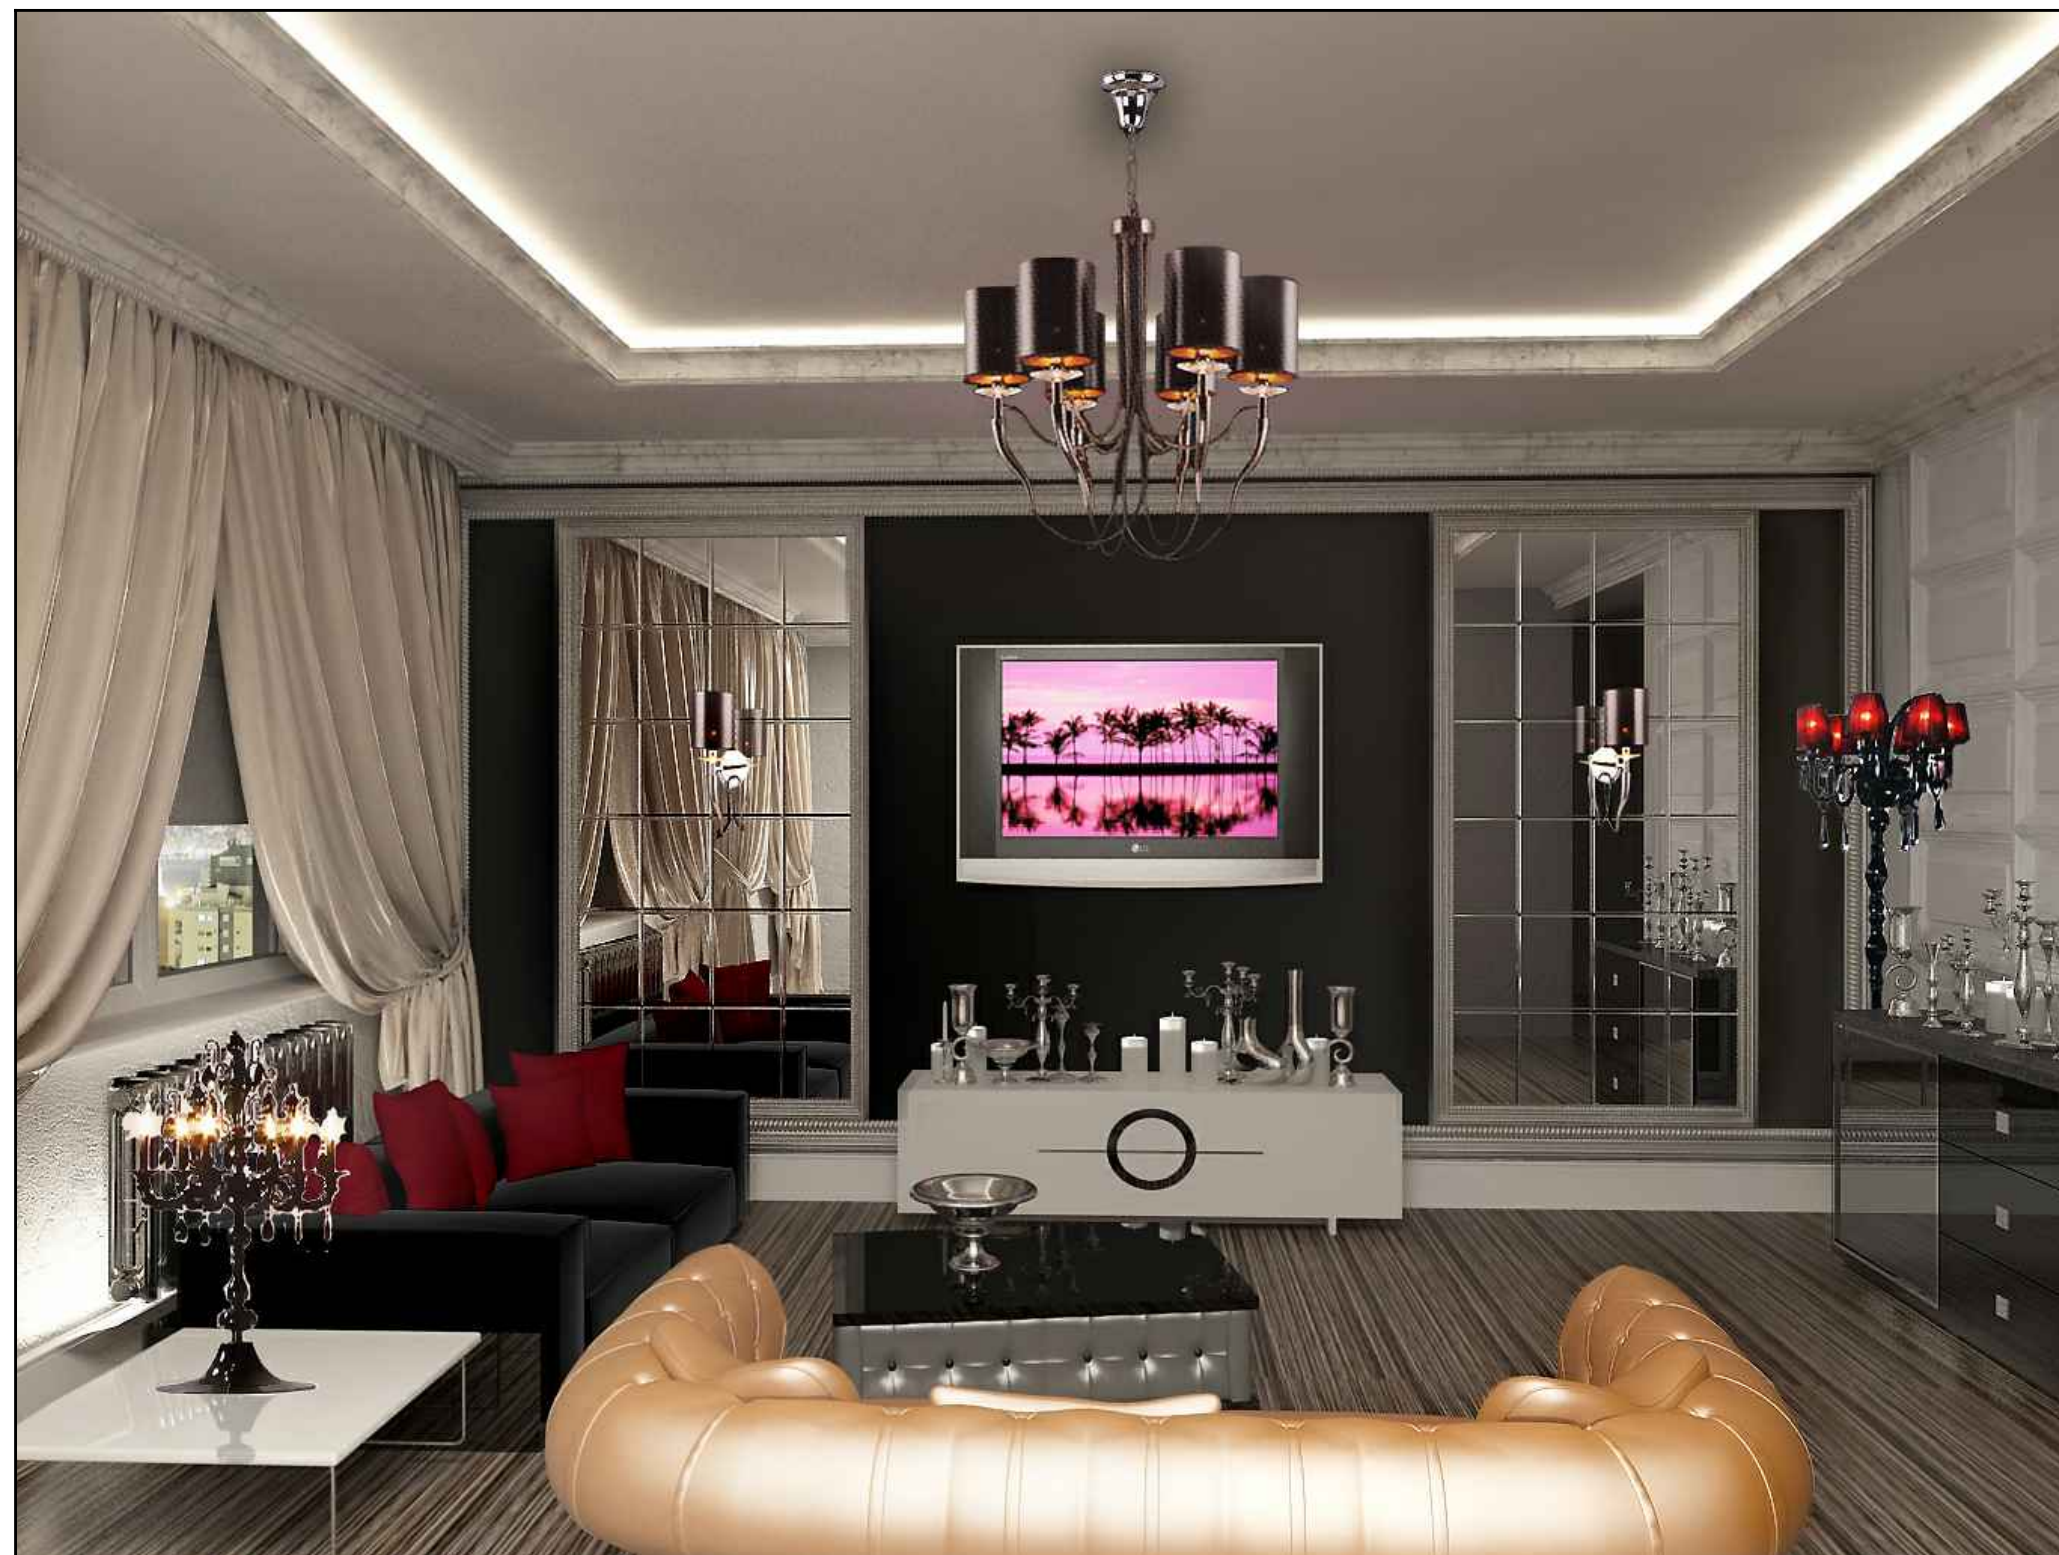

Изм.	Кол.уч.	Лист	№ док.	Подпись	Дата	Заказчик: ...			
						Дизайн-проект квартиры по адресу: г. Москва, ул. Дмитрия Ульянова, 31	Стадия	Лист	Листов
Рук. проекта		Вайман И.					П	16	
Архитектор		Повдырев С.				3D Визуализация Гостиная	Мастерская дизайна "Ирина Вайман"		




3D Визуализация. Кухня



Изм.	Кол.уч.	Лист	№ док.	Подпись	Дата	Заказчик: ...			
Рук. проекта		Вайман И.				Дизайн-проект квартиры по адресу: г. Москва, ул. Дмитрия Ульянова, 31	Стадия	Лист	Листов
Архитектор		Повдырев С.					П	17	
						3D Визуализация Спальня 1	<i>Мастерская дизайна "Ирина Вайман"</i>		

3D Визуализация. Спальня 1

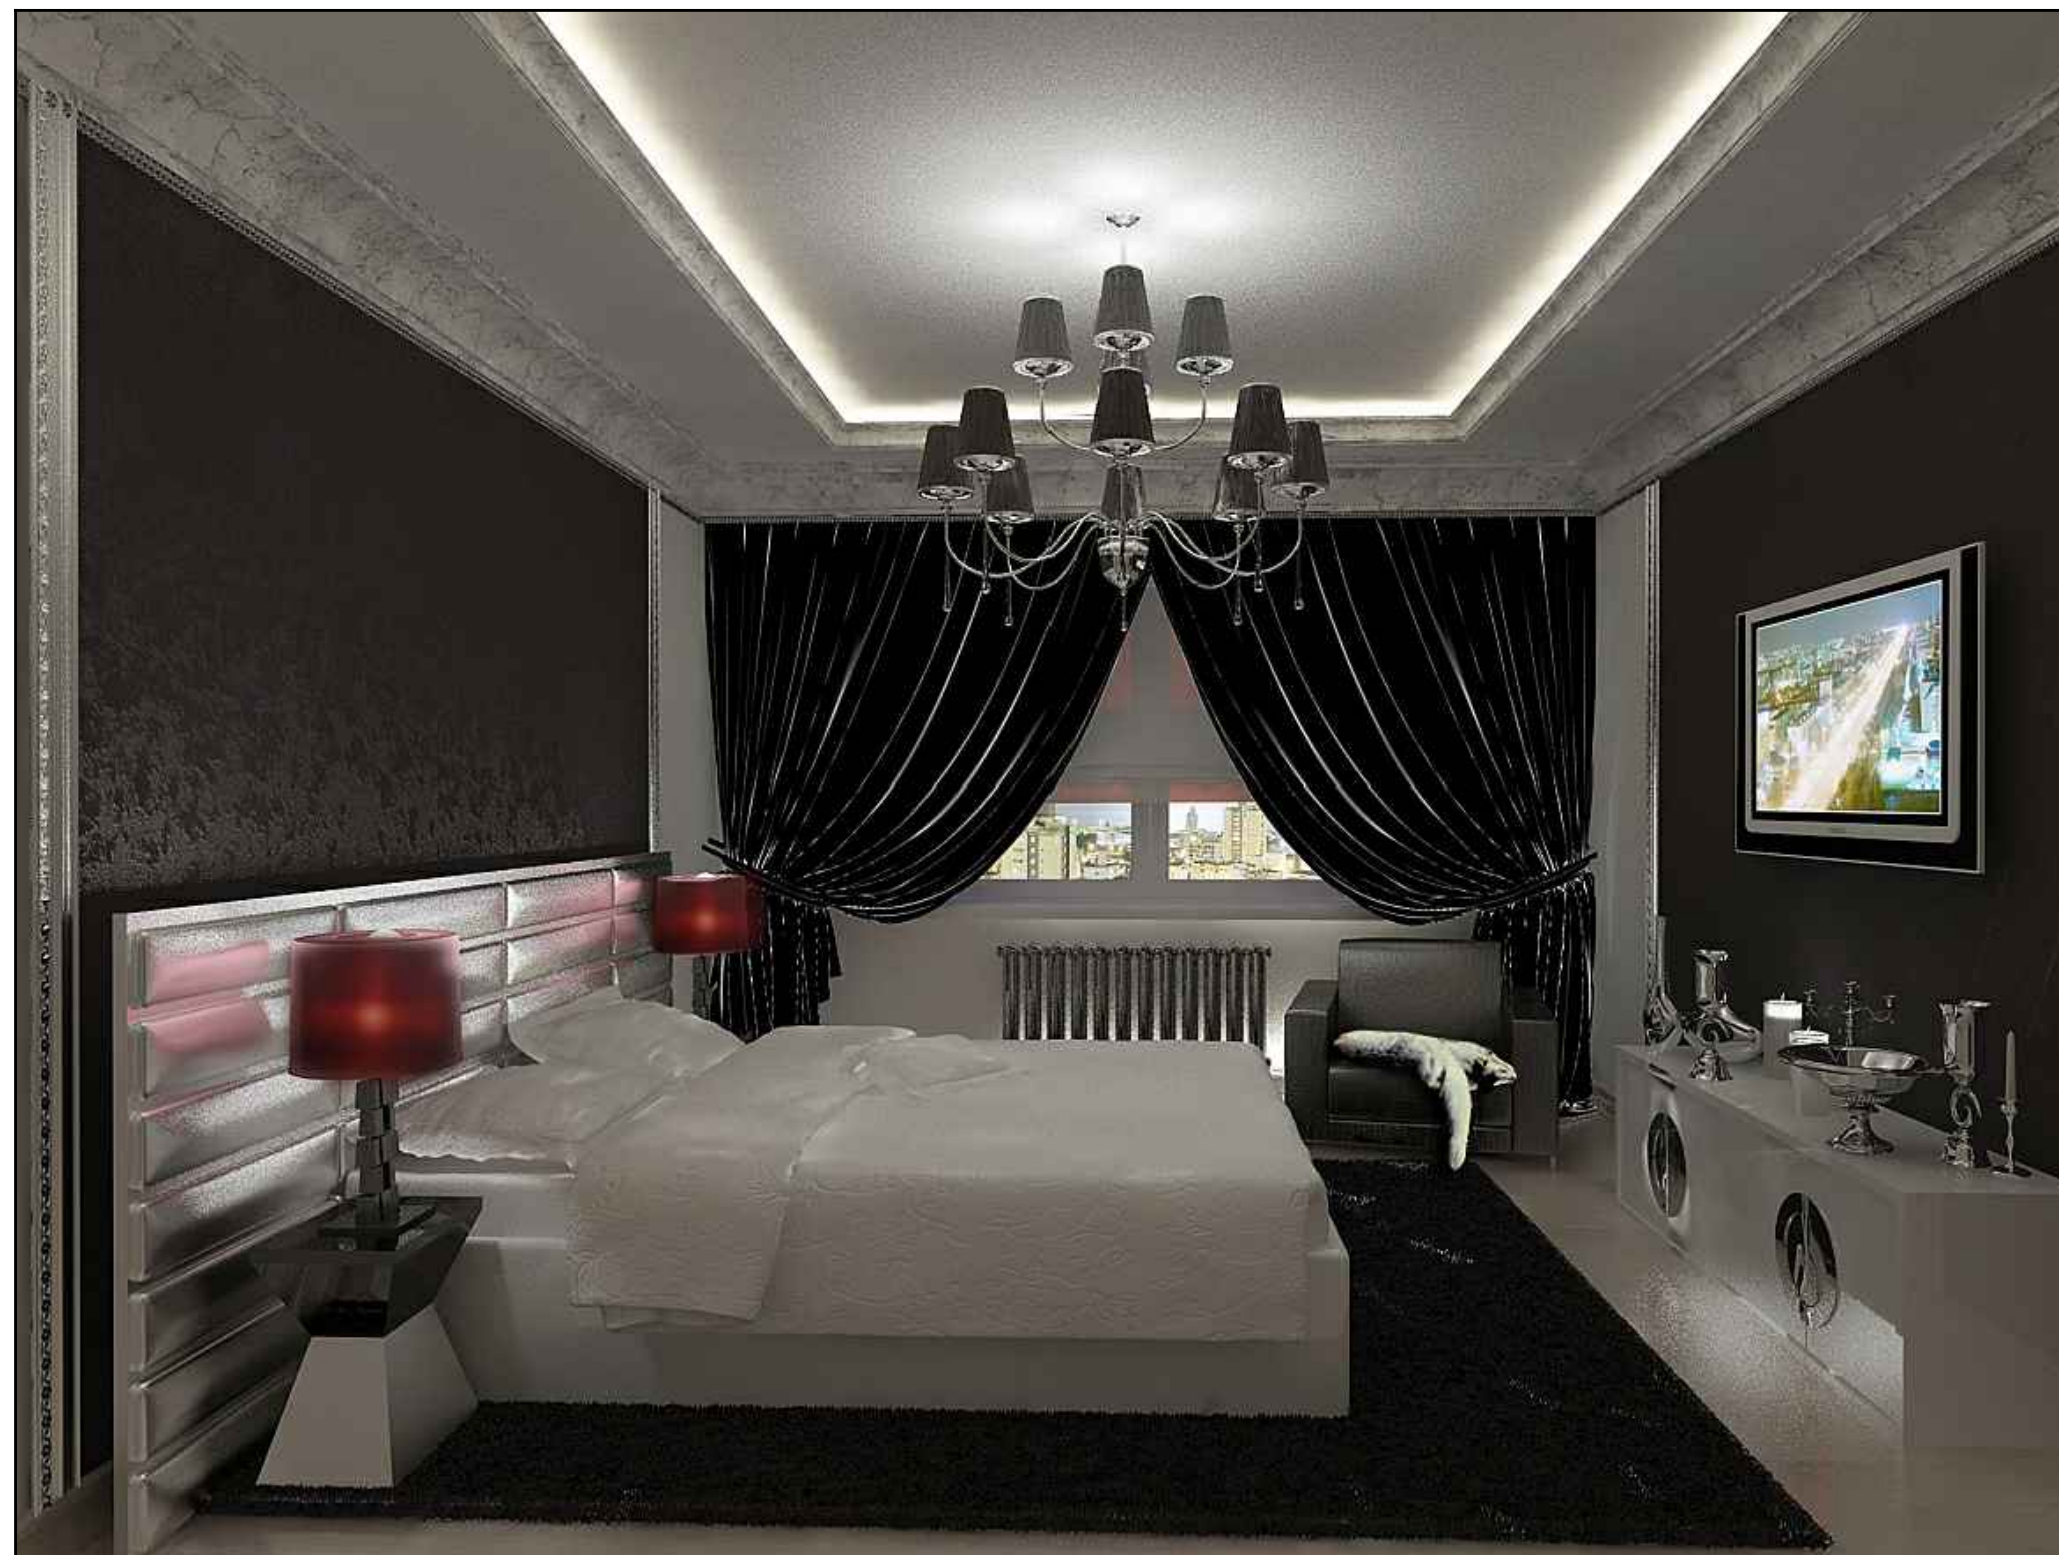

Изм.	Кол.уч.	Лист	№ док.	Подпись	Дата	Заказчик: ...			
						Дизайн-проект квартиры по адресу: г. Москва, ул. Дмитрия Ульянова, 31	Стадия	Лист	Листов
Рук. проекта		Вайман И.					П	18	
Архитектор		Повдырев С.				3D Визуализация Спальня 1	Мастерская дизайна "Ирина Вайман"		

3D Визуализация. Спальня 1



Изм.	Кол.уч.	Лист	№ док.	Подпись	Дата	Заказчик: ...			
						Дизайн-проект квартиры по адресу: г. Москва, ул. Дмитрия Ульянова, 31	Стадия	Лист	Листов
Рук. проекта		Вайман И.					П	19	
Архитектор		Повдырев С.				3D Визуализация Спальня 2	Мастерская дизайна "Ирина Вайман"		

### 3D Визуализация. Санузел



Изм.	Кол.уч.	Лист	№ док.	Подпись	Дата	Заказчик: ...			
						Дизайн-проект квартиры по адресу: г. Москва, ул. Дмитрия Ульянова, 31	Стадия	Лист	Листов
Рук. проекта		Вайман И.					П	20	
Архитектор		Повдырев С.				3D Визуализация Санузел	<i>Мастерская дизайна "Ирина Вайман"</i>		