



Масштаб 1:60

Изм.	Кол.уч.	Лист	№ док.	Подпись	Дата	Заказчик: ...			
						Дизайн-проект веранды по адресу: г. Москва, Береговая, дом 8, корп. 1	Стадия	Лист	Листов
Рук. проекта	Вайман И.						П	...	
Архитектор	Повдырев С.								
Дизайнер	Алексеева А.					Обмеронный план	Мастерская дизайна "Ирины Вайман"		

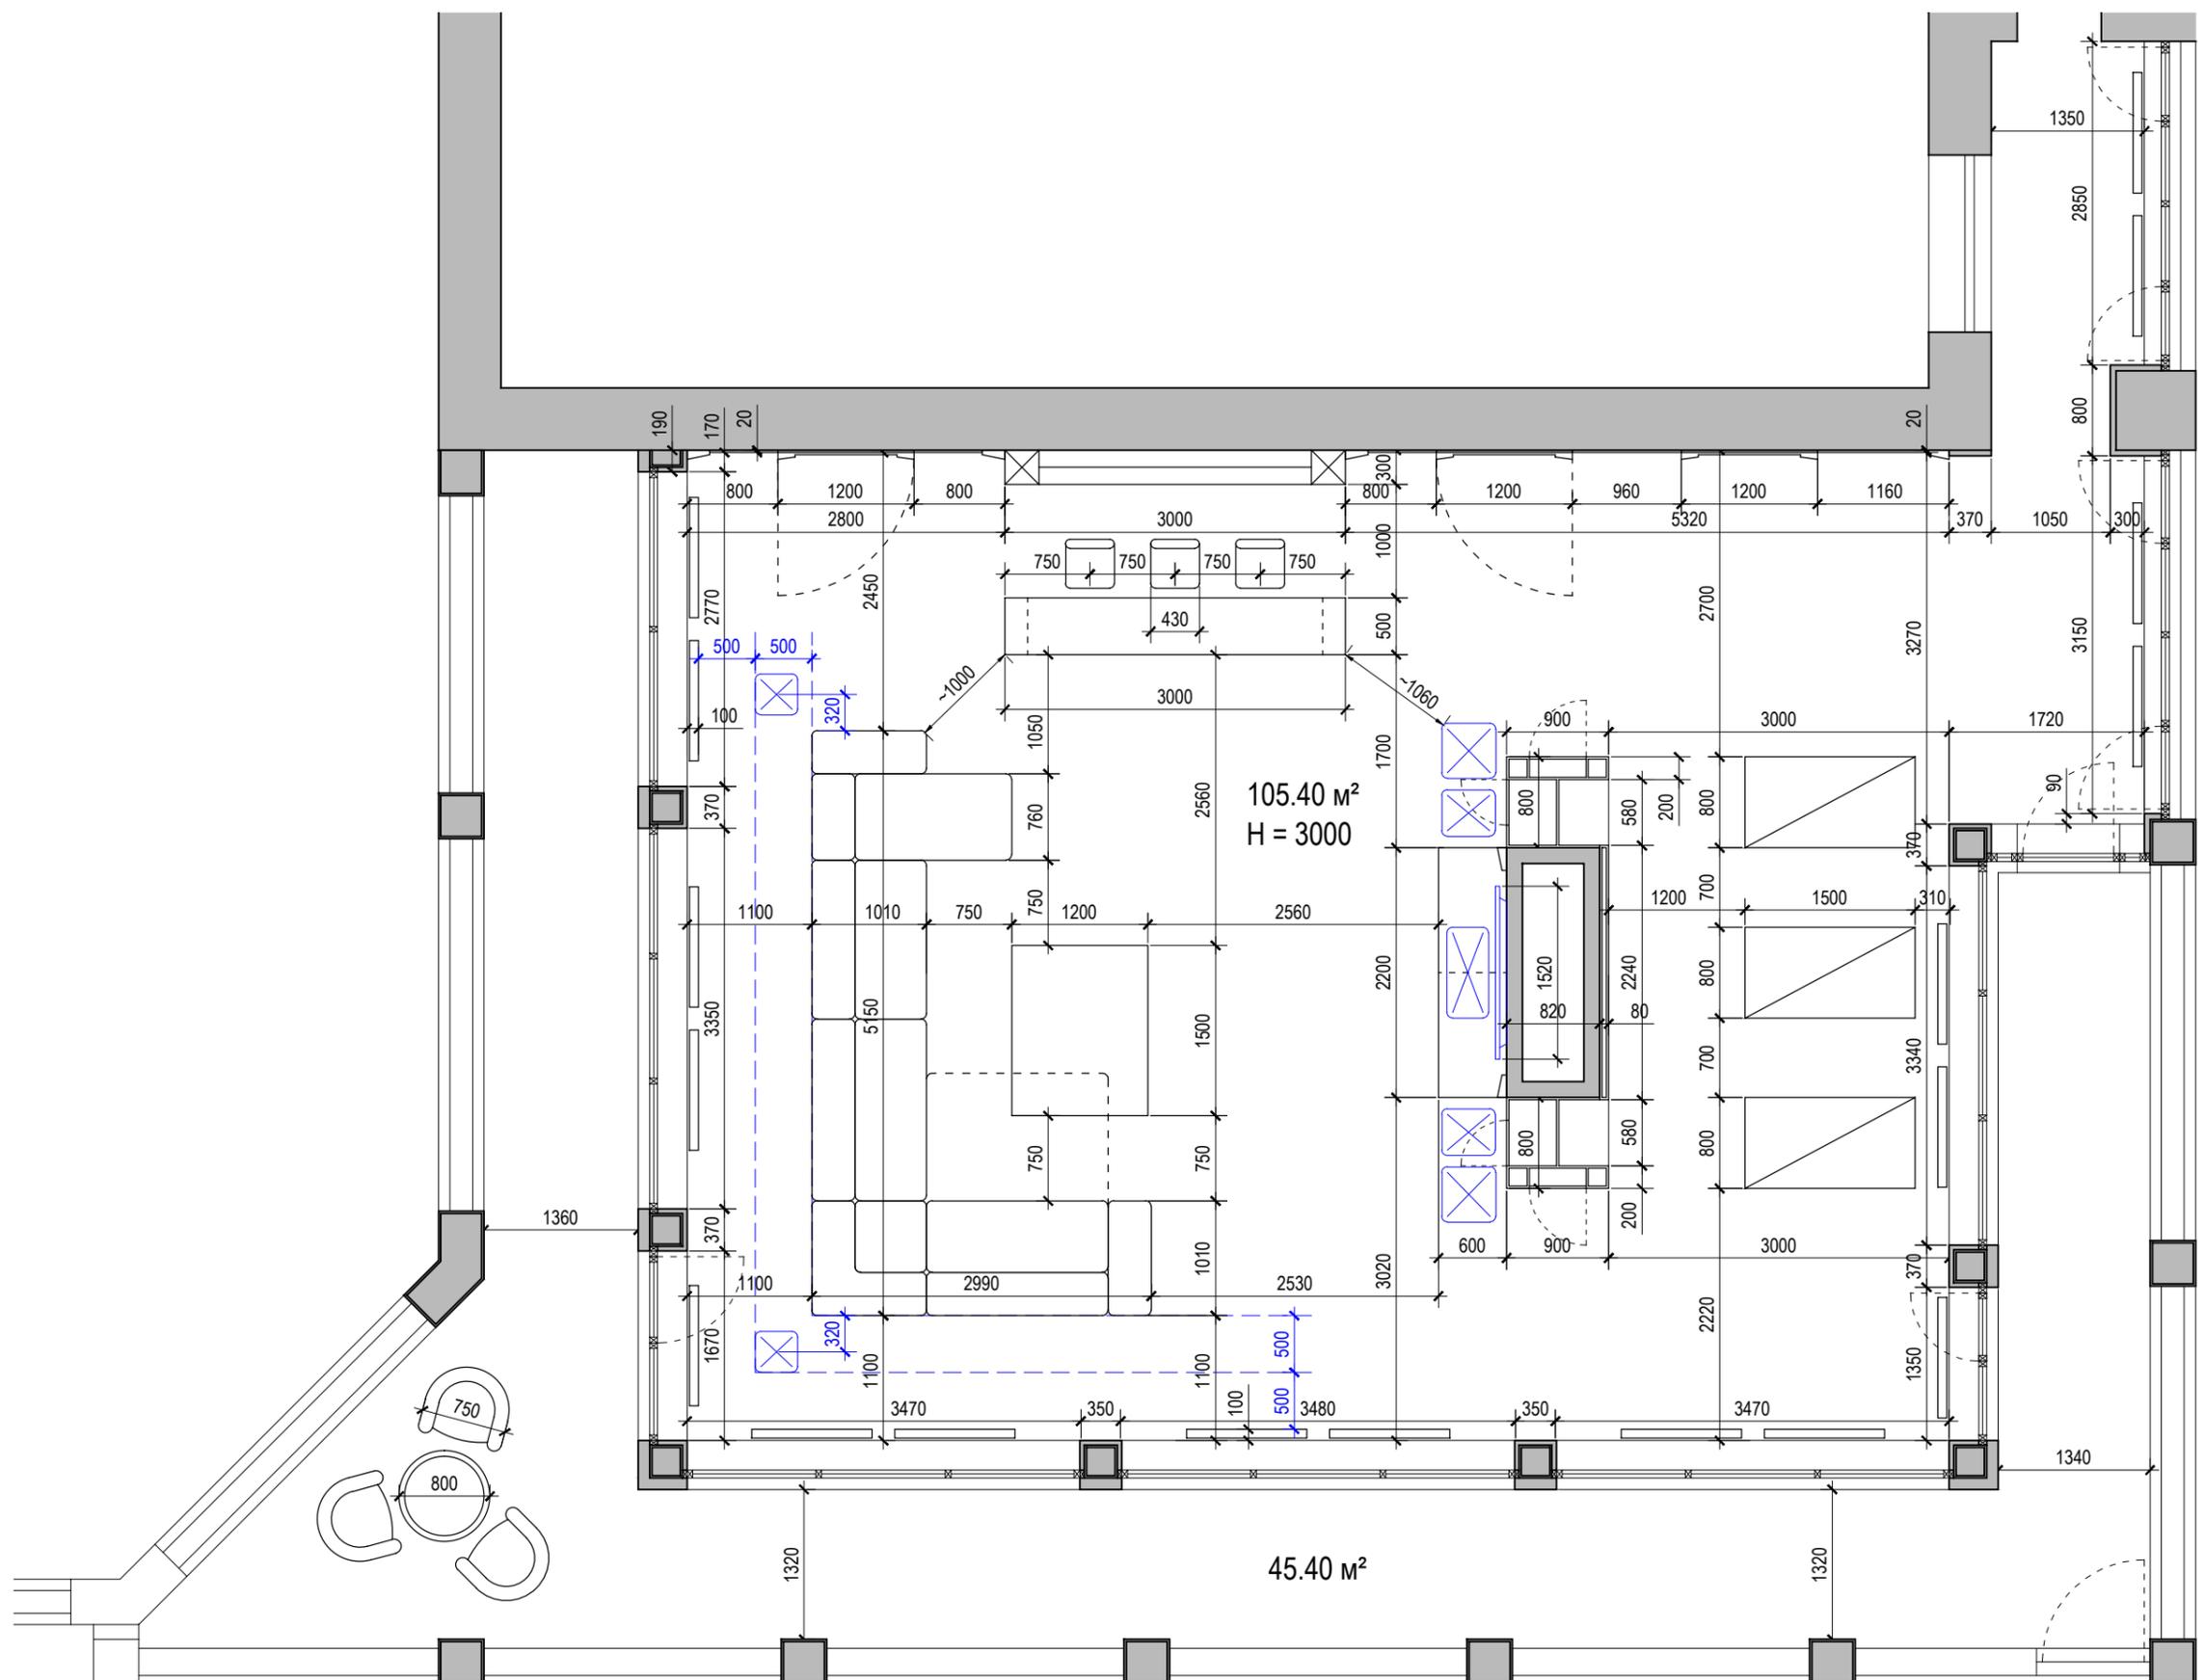

Масштаб 1:60

Изм.	Кол.уч.	Лист	№ док.	Подпись	Дата	Заказчик: ...			
Рук. проекта	Вайман И.					Дизайн-проект веранды по адресу: г. Москва, Береговая, дом 8, корп. 1			
Архитектор	Повдырев С.					П			
Дизайнер	Алексеева А.					Листов			
План расстановки мебели						Мастерская дизайна "Ирины Вайман"			

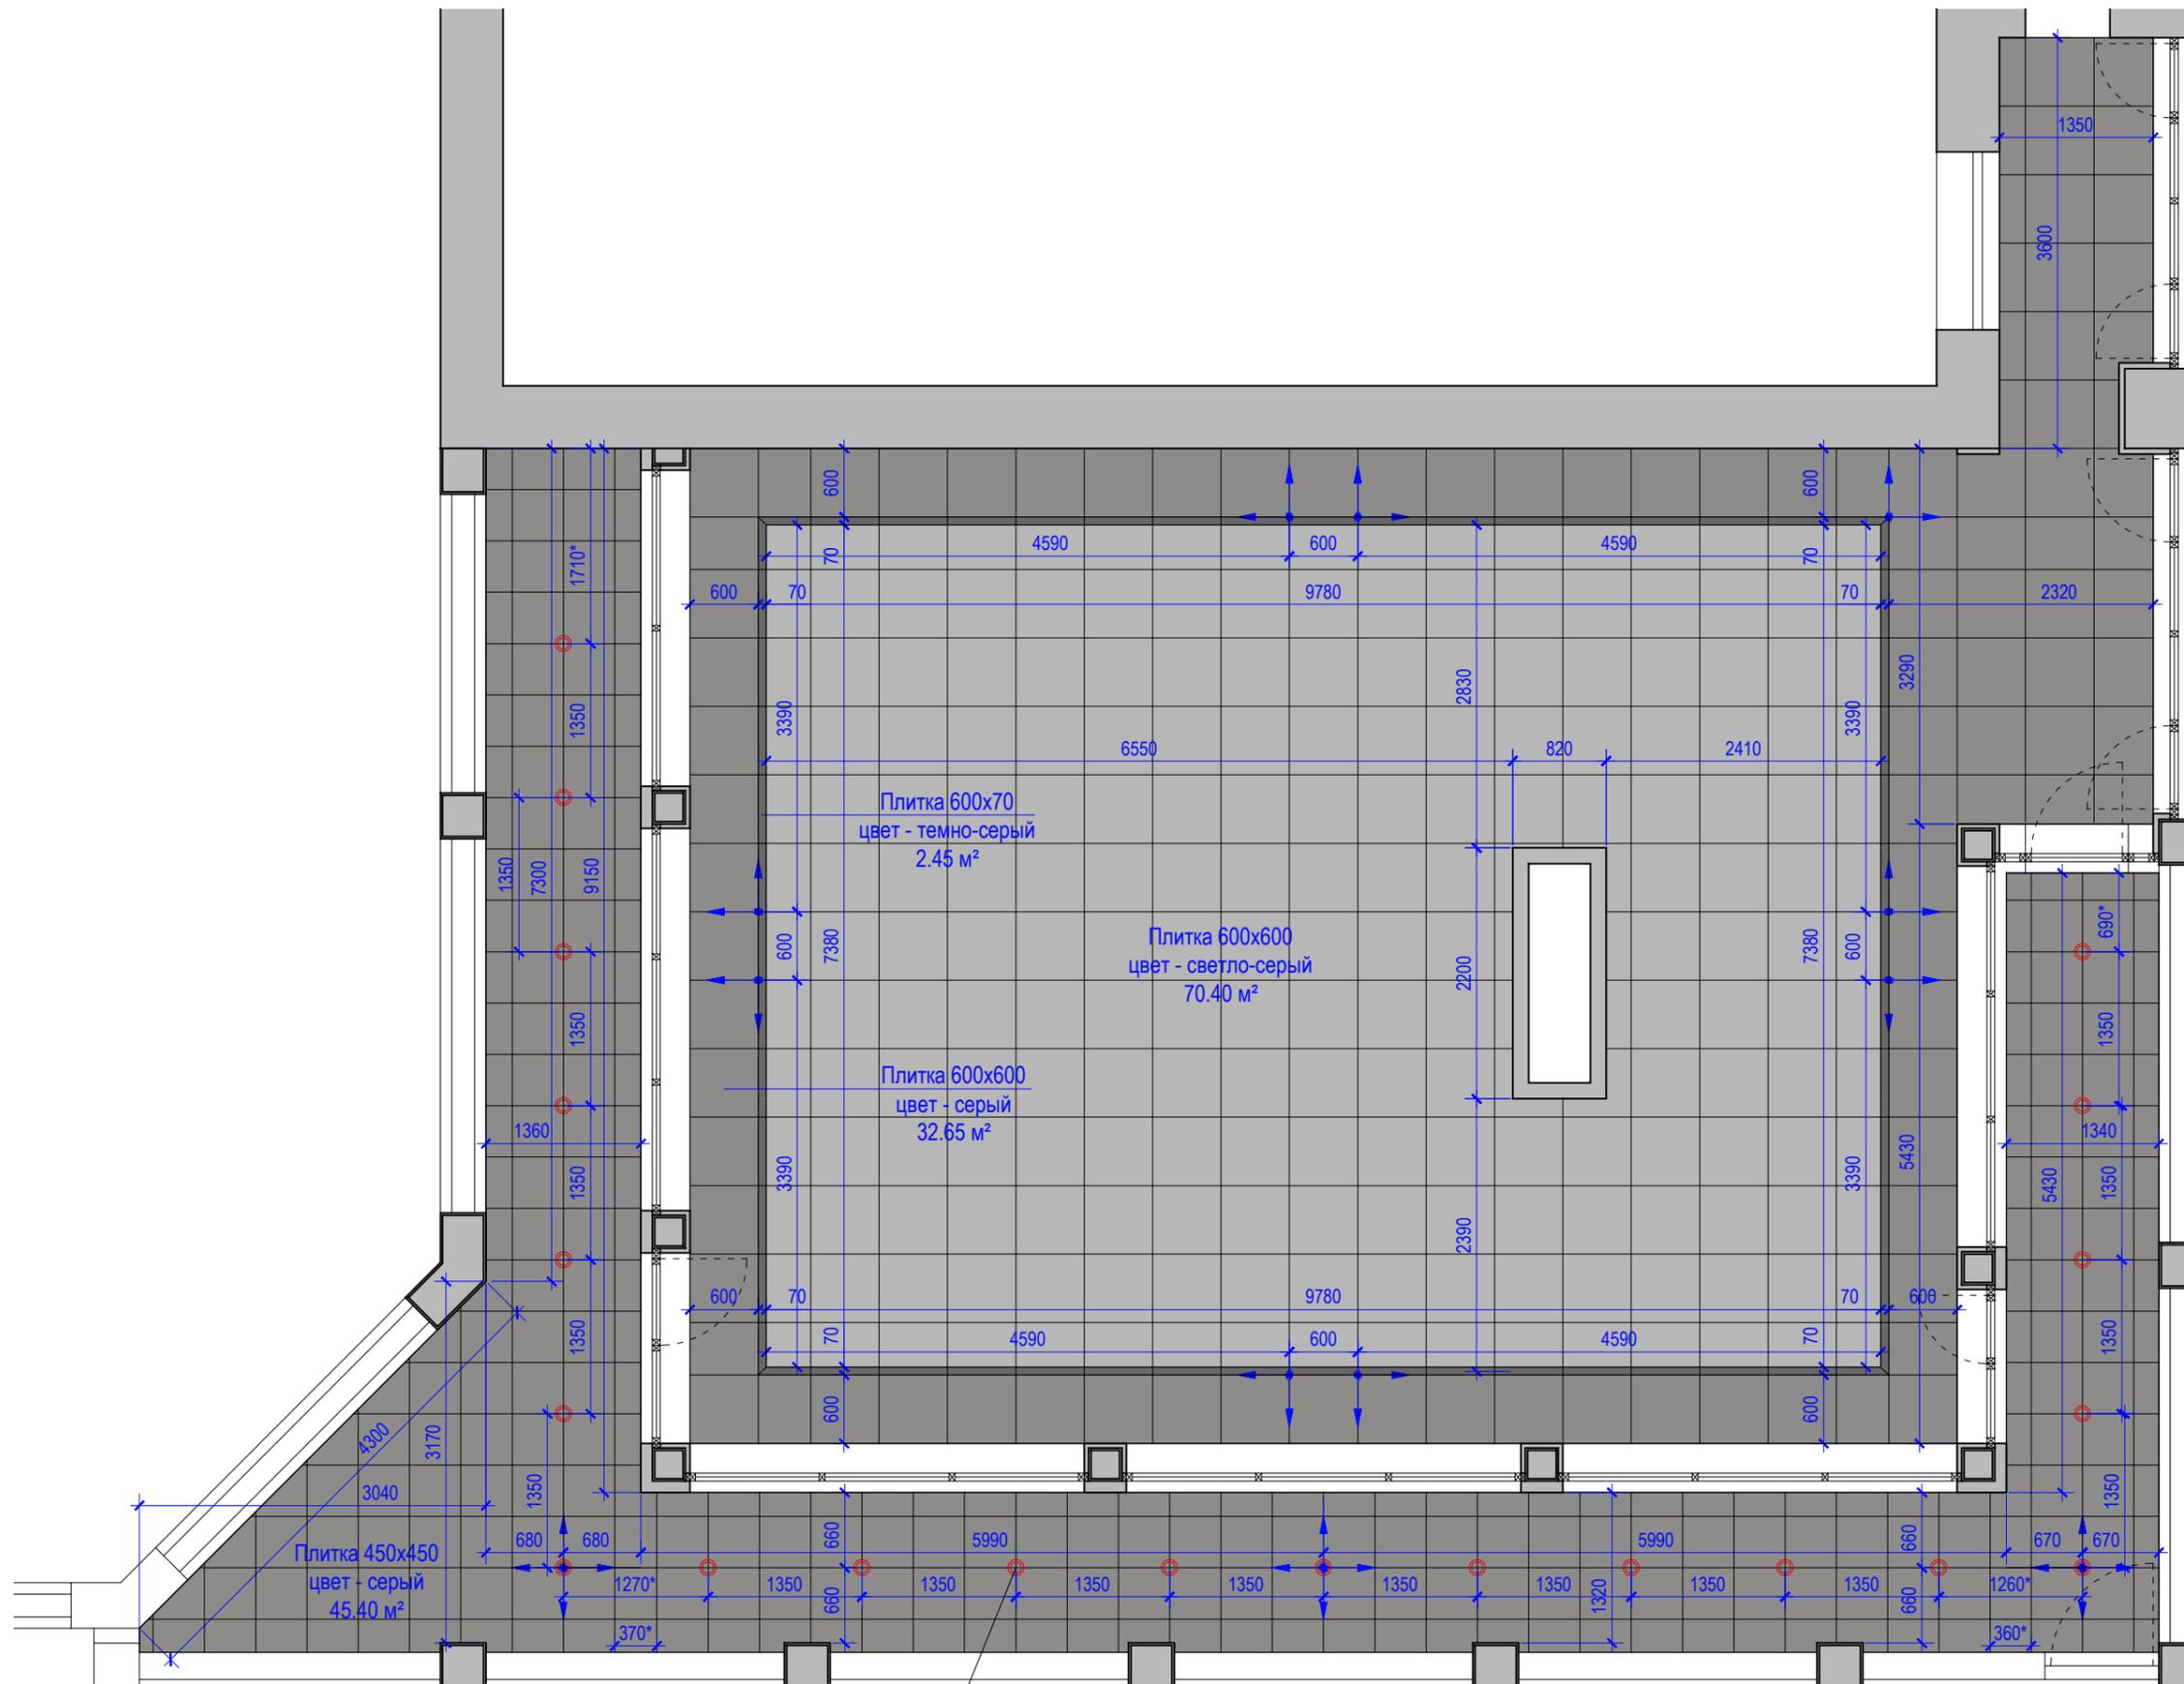

Встраиваемые светильники в пол GL116RGB Ø60мм (3W 350mA) - 21 шт.
Монтажное отверстие: Ø50мм. Встраиваемая глубина: 45мм.

Масштаб 1:60

Изм.	Кол.уч.	Лист	№ док.	Подпись	Дата	Заказчик: ...		
Рук. проекта		Вайман И.				Дизайн-проект веранды по адресу: г. Москва, Береговая, дом 8, корп. 1		
Архитектор		Повдырев С.						
Дизайнер		Алексеева А.				План полов		
						Стадия	Лист	Листов
						П
						Мастерская дизайна "Ирины Вайман"		

P-1
 Электрообогреватель NOIROT Melodie Evolution 750 Вт
 Габариты (ШхВхГ): 1060x150x80 мм - 18 шт.



 Электрический теплый пол - 41.00 м²

ТР-1


 Терморегулятор теплого пола - 2 шт.
 1500 мм от чистого пола.

ЭТ-1

 Электронный термостат - 1 шт.
 1500 мм от чистого пола.

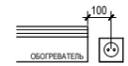

 Розетки для обогревателей разместить справа

Пульт управления кондиционерами
 Пульт управления вентиляцией
 Терморегулятор теплого пола
 Электронный термостат (легулировка радиаторов)

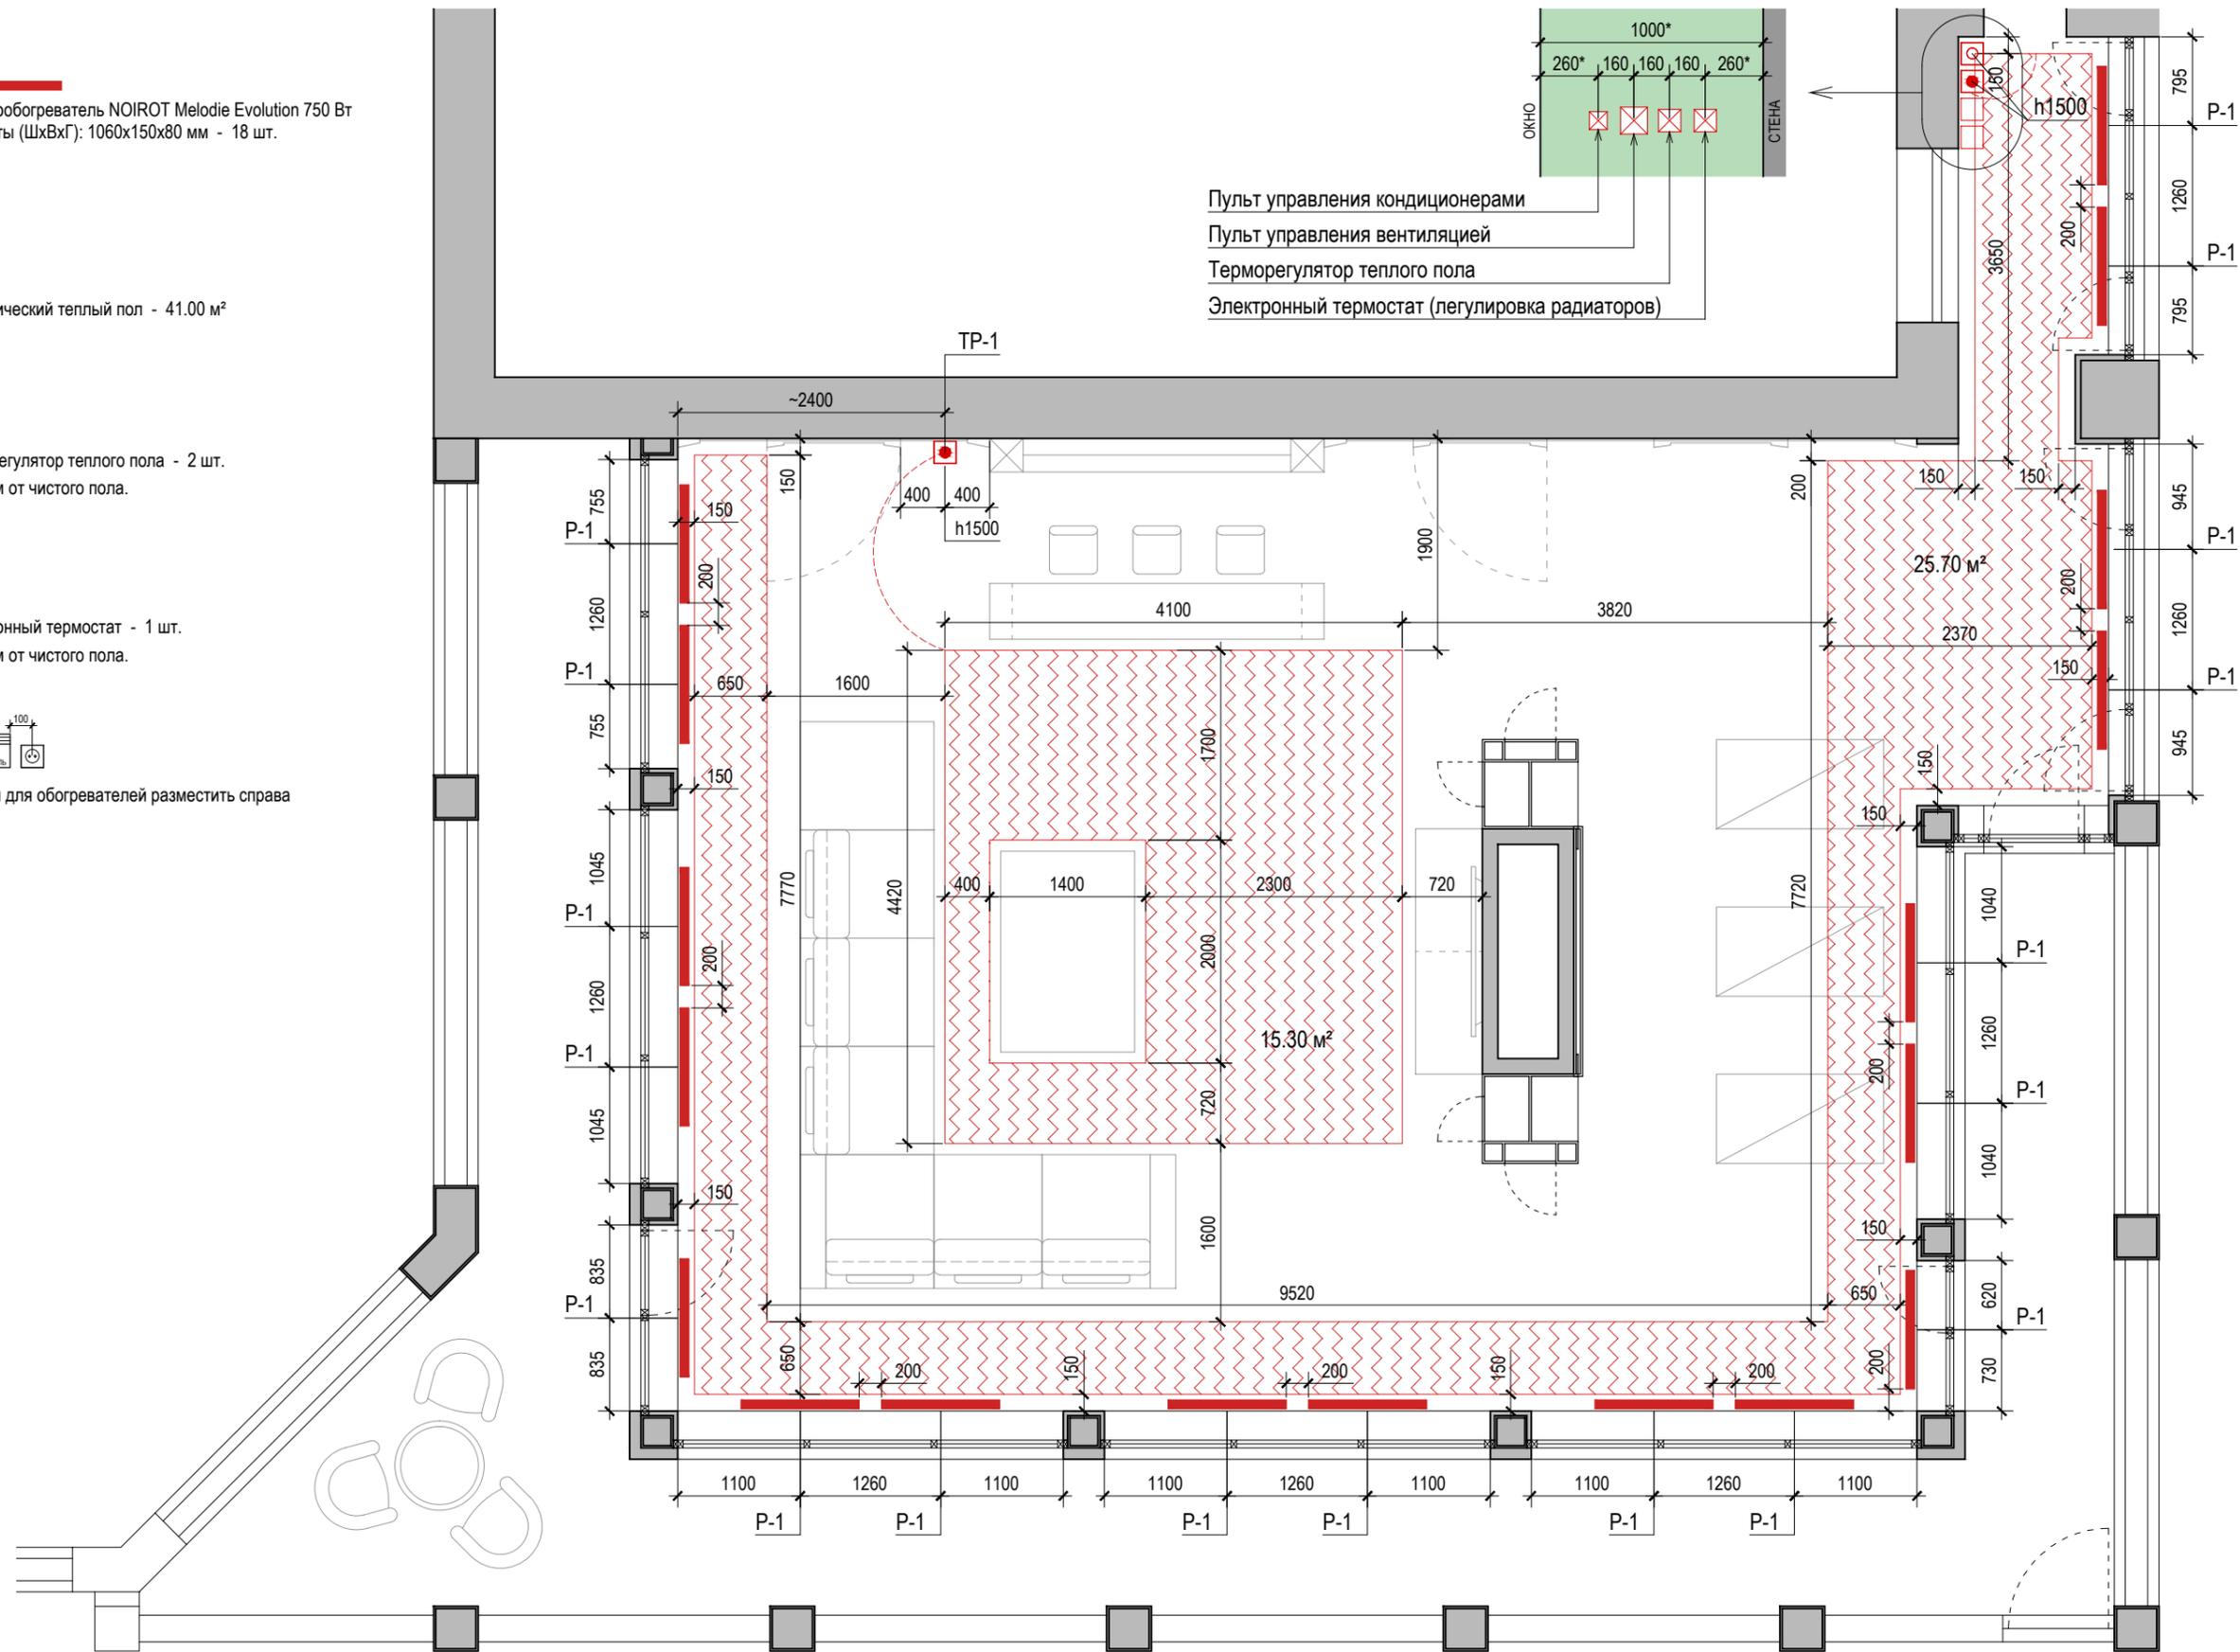


Масштаб 1:60

Изм.	Кол.уч.	Лист	№ док.	Подпись	Дата	Заказчик: ...	Стадия	Лист	Листов
						Дизайн-проект веранды по адресу: г. Москва, Береговая, дом 8, корп. 1	П
Рук. проекта		Вайман И.				План теплого пола	Мастерская дизайна "Ирины Вайман"		
Архитектор		Повдырев С.							
Дизайнер		Алексеева А.							

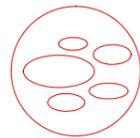

Люстра Ø1100x550h - 1 шт.
ARTEMIDE - Mercury Sospensione
2x200W (R7s) - QT-D12

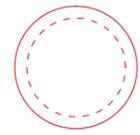

Светильник Ø1040x230h - 2 шт.
RZB - Flat Polymero XXL
11x18W - цветные энергосберегающие



Потолочный светильник 360x207x97h - 14 шт.
JISO 952/11 Chrome
2 x 50W, KIT



Настенный светильник 120x120x80 - 4 шт.
BRUCK - Scobo / Up & Down Dicro W
12V Halo, GY6 35, 50W ECO



Настенный светильник 550x180x40h - 3 шт.
ASTRO - Teetoo
12V Halo, CY6 35, 50W ECO




Водопад с подсветкой 3000x3300h - 1 шт.
2 насоса по 140W



Потолочный светильник Ø215x100 - 11 шт.
IDEAL LUX - Ada AP1 Small
1x60W E27, 230V, IP44, Black

Подсветка водопада

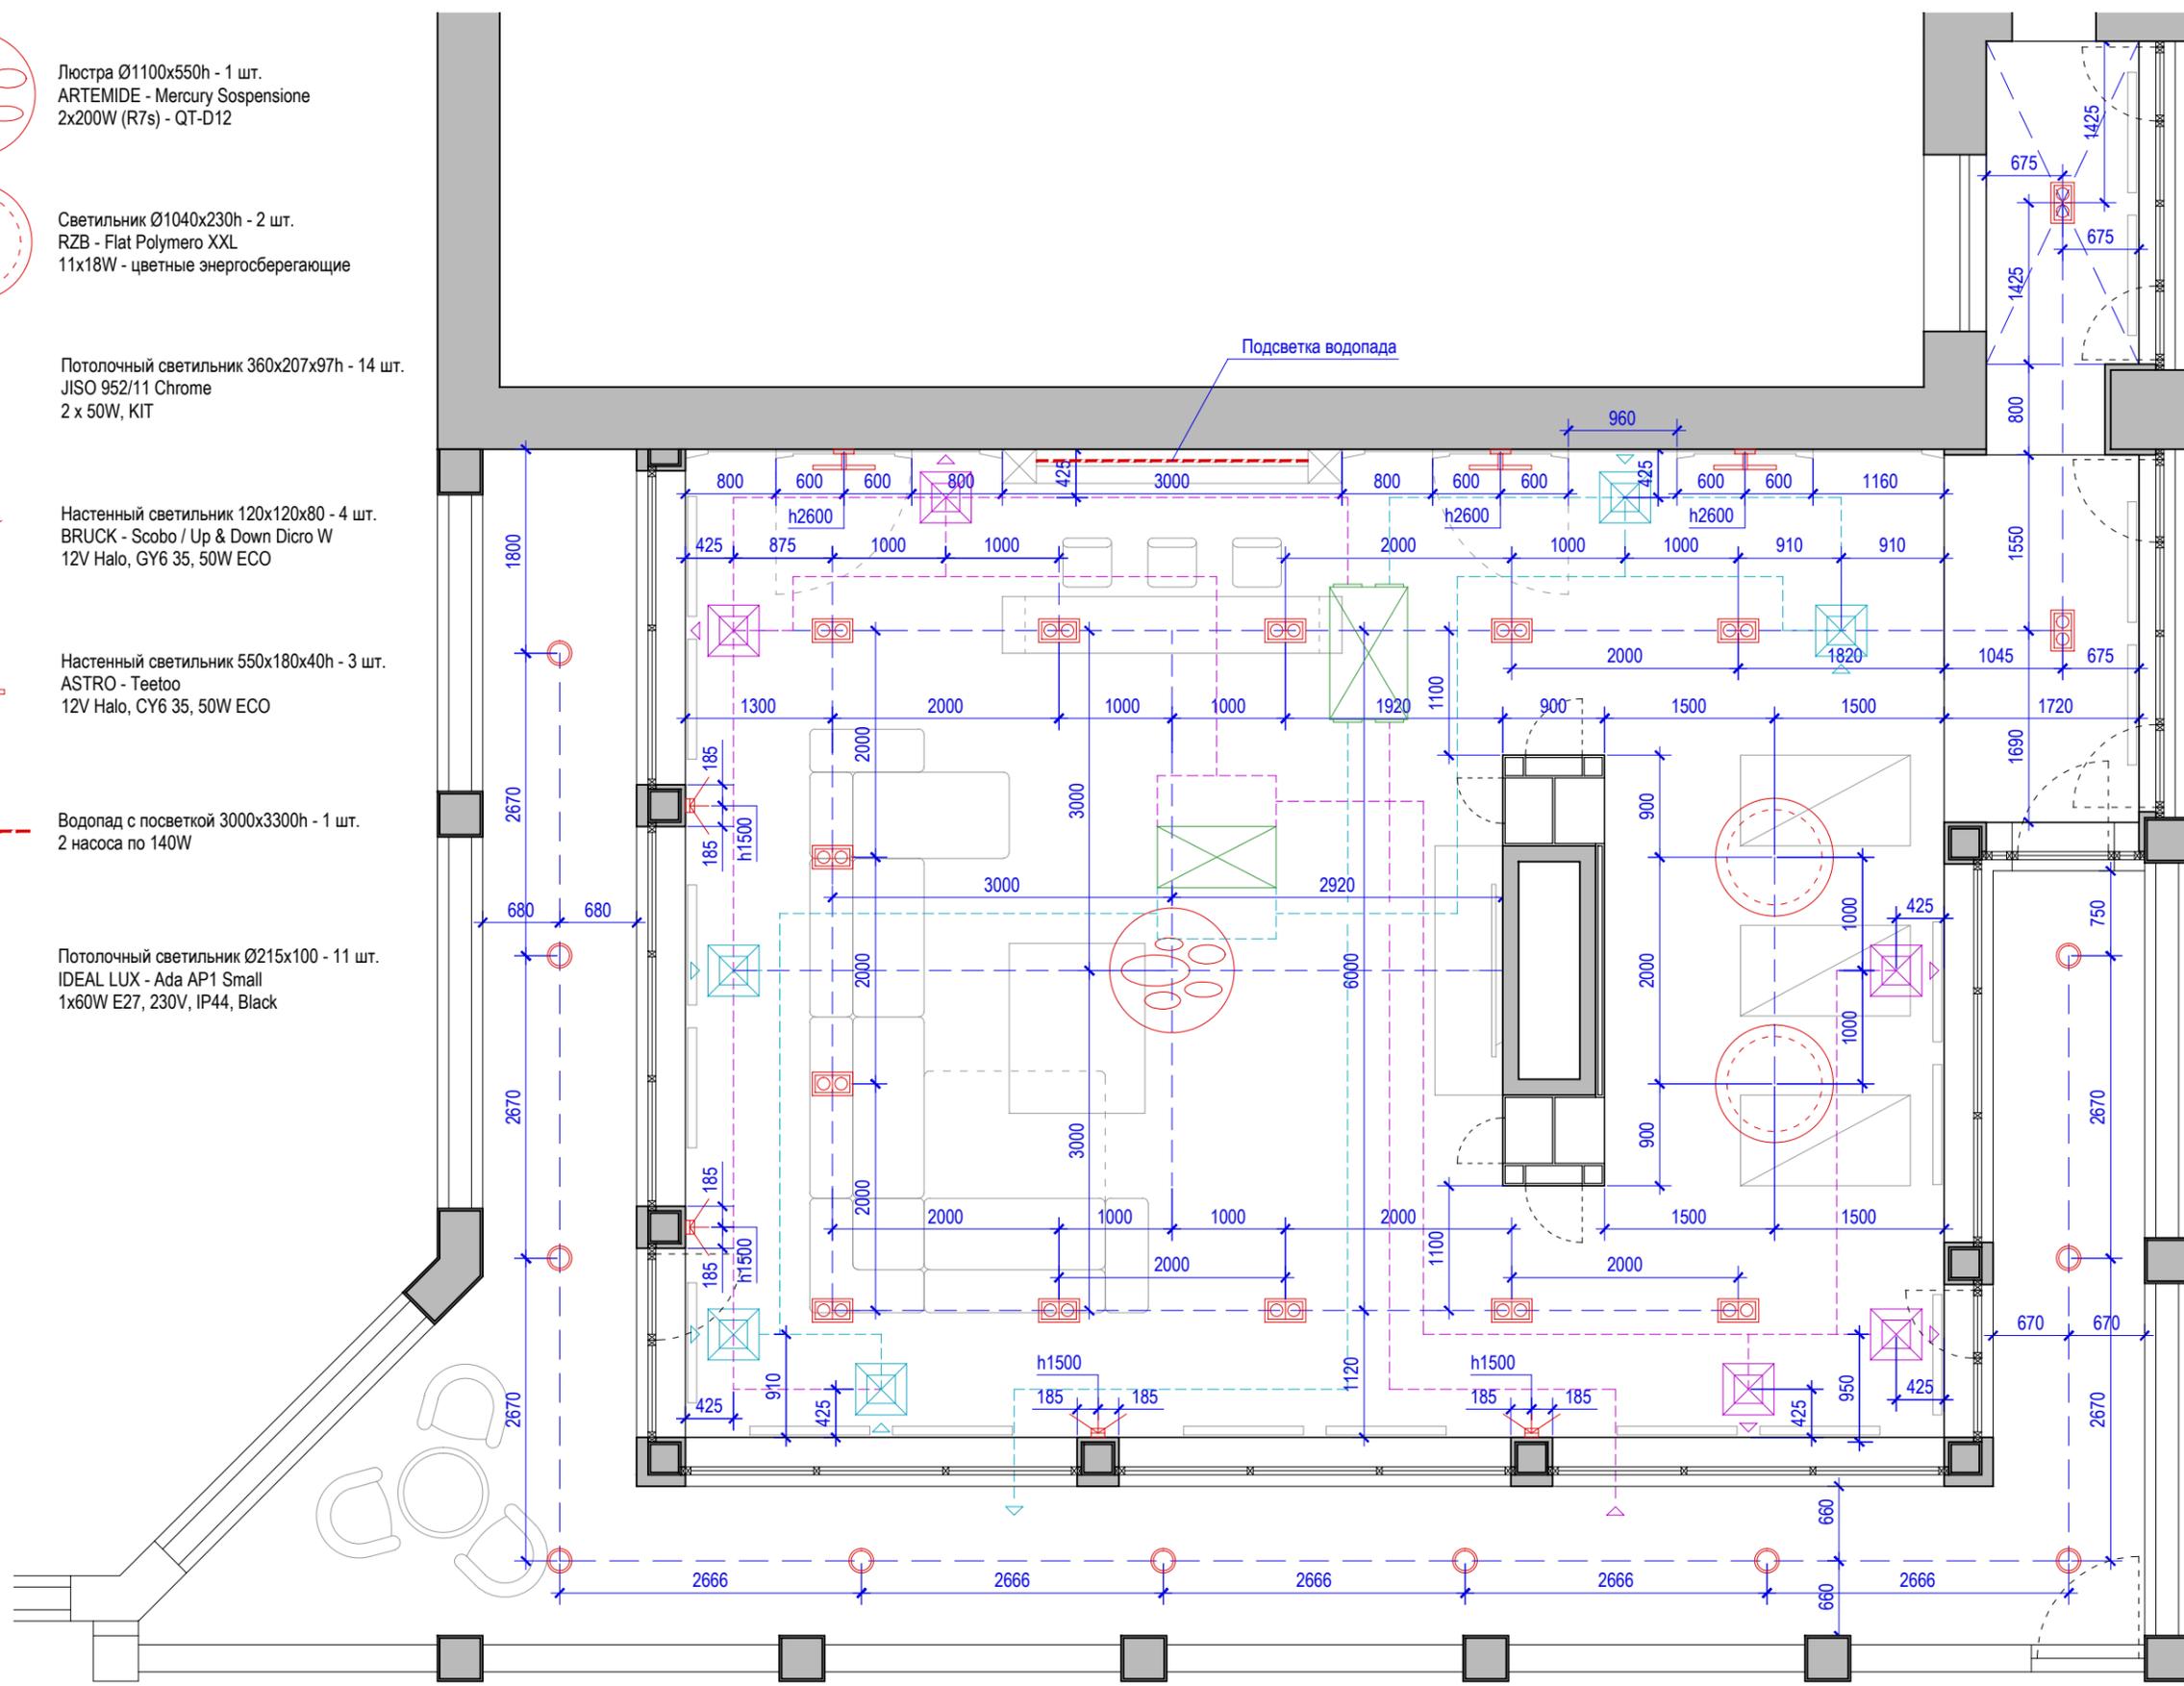


Масштаб 1:60

Изм.	Кол.уч.	Лист	№ док.	Подпись	Дата	Заказчик: ...			
						Дизайн-проект веранды по адресу: г. Москва, Береговая, дом 8, корп. 1	Стадия	Лист	Листов
Рук. проекта	Вайман И.						П	...	
Архитектор	Повдырев С.					План потолка	Мастерская дизайна "Ирины Вайман"		
Дизайнер	Алексеева А.								

-  - Обычный выключатель
-  - Проходной выключатель
- В-1** - Двухклавишный выключатель
- В-2** - Четырехклавишный выключатель
- В-3** - Трехклавишный выключатель
- В-4** - Двухклавишный выключатель
- В-5** - Двухклавишный выключатель
- В-6** - Трехклавишный выключатель

Все выключатели разместить на высоте 900 мм от чистого пола.

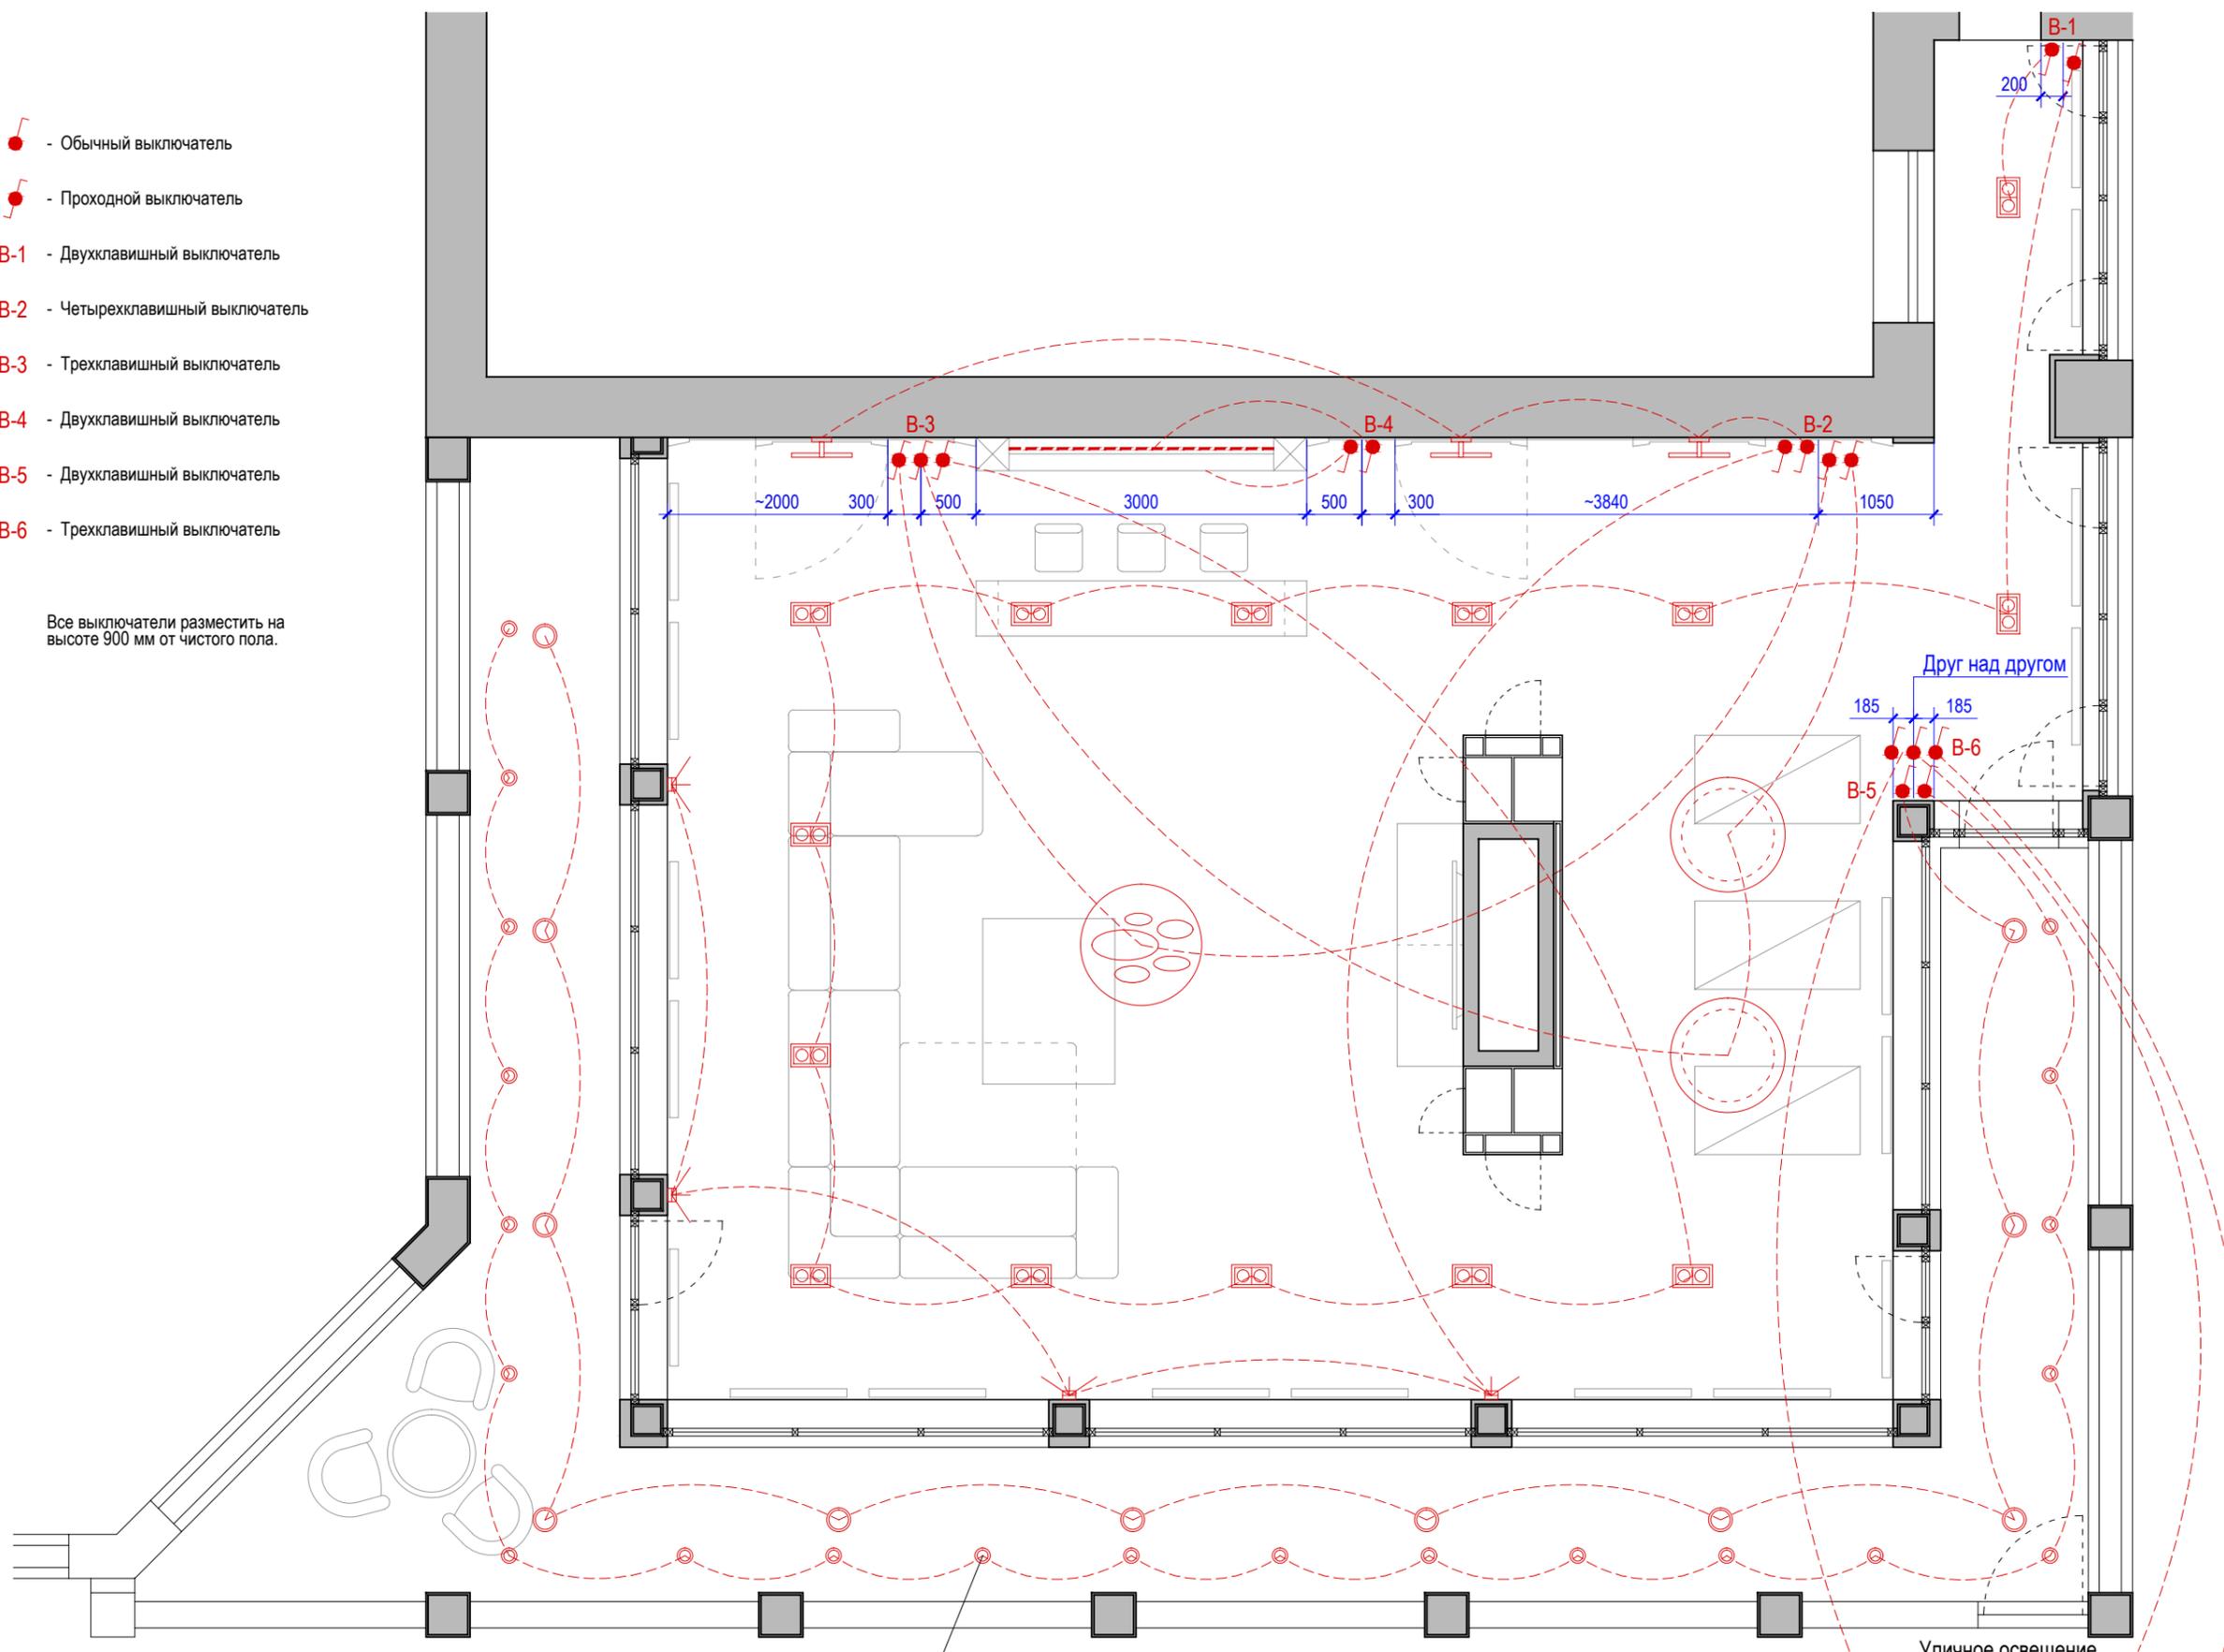

Встраиваемые светильники в пол
(смотреть план пола)


Уличное освещение

Масштаб 1:60


Изм.	Кол.уч.	Лист	№ док.	Подпись	Дата	Заказчик: ...			
						Дизайн-проект веранды по адресу: г. Москва, Береговая, дом 8, корп. 1	Стадия	Лист	Листов
Рук. проекта		Вайман И.					П	...	
Архитектор		Повдырев С.				План выключателей	Мастерская дизайна "Ирины Вайман"		
Дизайнер		Алексеева А.							

-  - Обычная розетка 220V - 34 шт.
-  - Розетка с крышкой 220V - 2 шт.
Уличная, влагостойкая.
-  - Встраиваемая розетка в пол - 4 шт.
Двойная. С крышкой
-  - Встраиваемая розетка в бар - 2 шт.
Двойная
-  - Телевизионная розетка - 2 шт.
-  - Электрощит - 1 шт.

1. Все розетки разместить на высоте 250 мм от чистого пола, при условии если не указан другой размер.


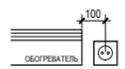


Розетки для обогревателей разместить справа



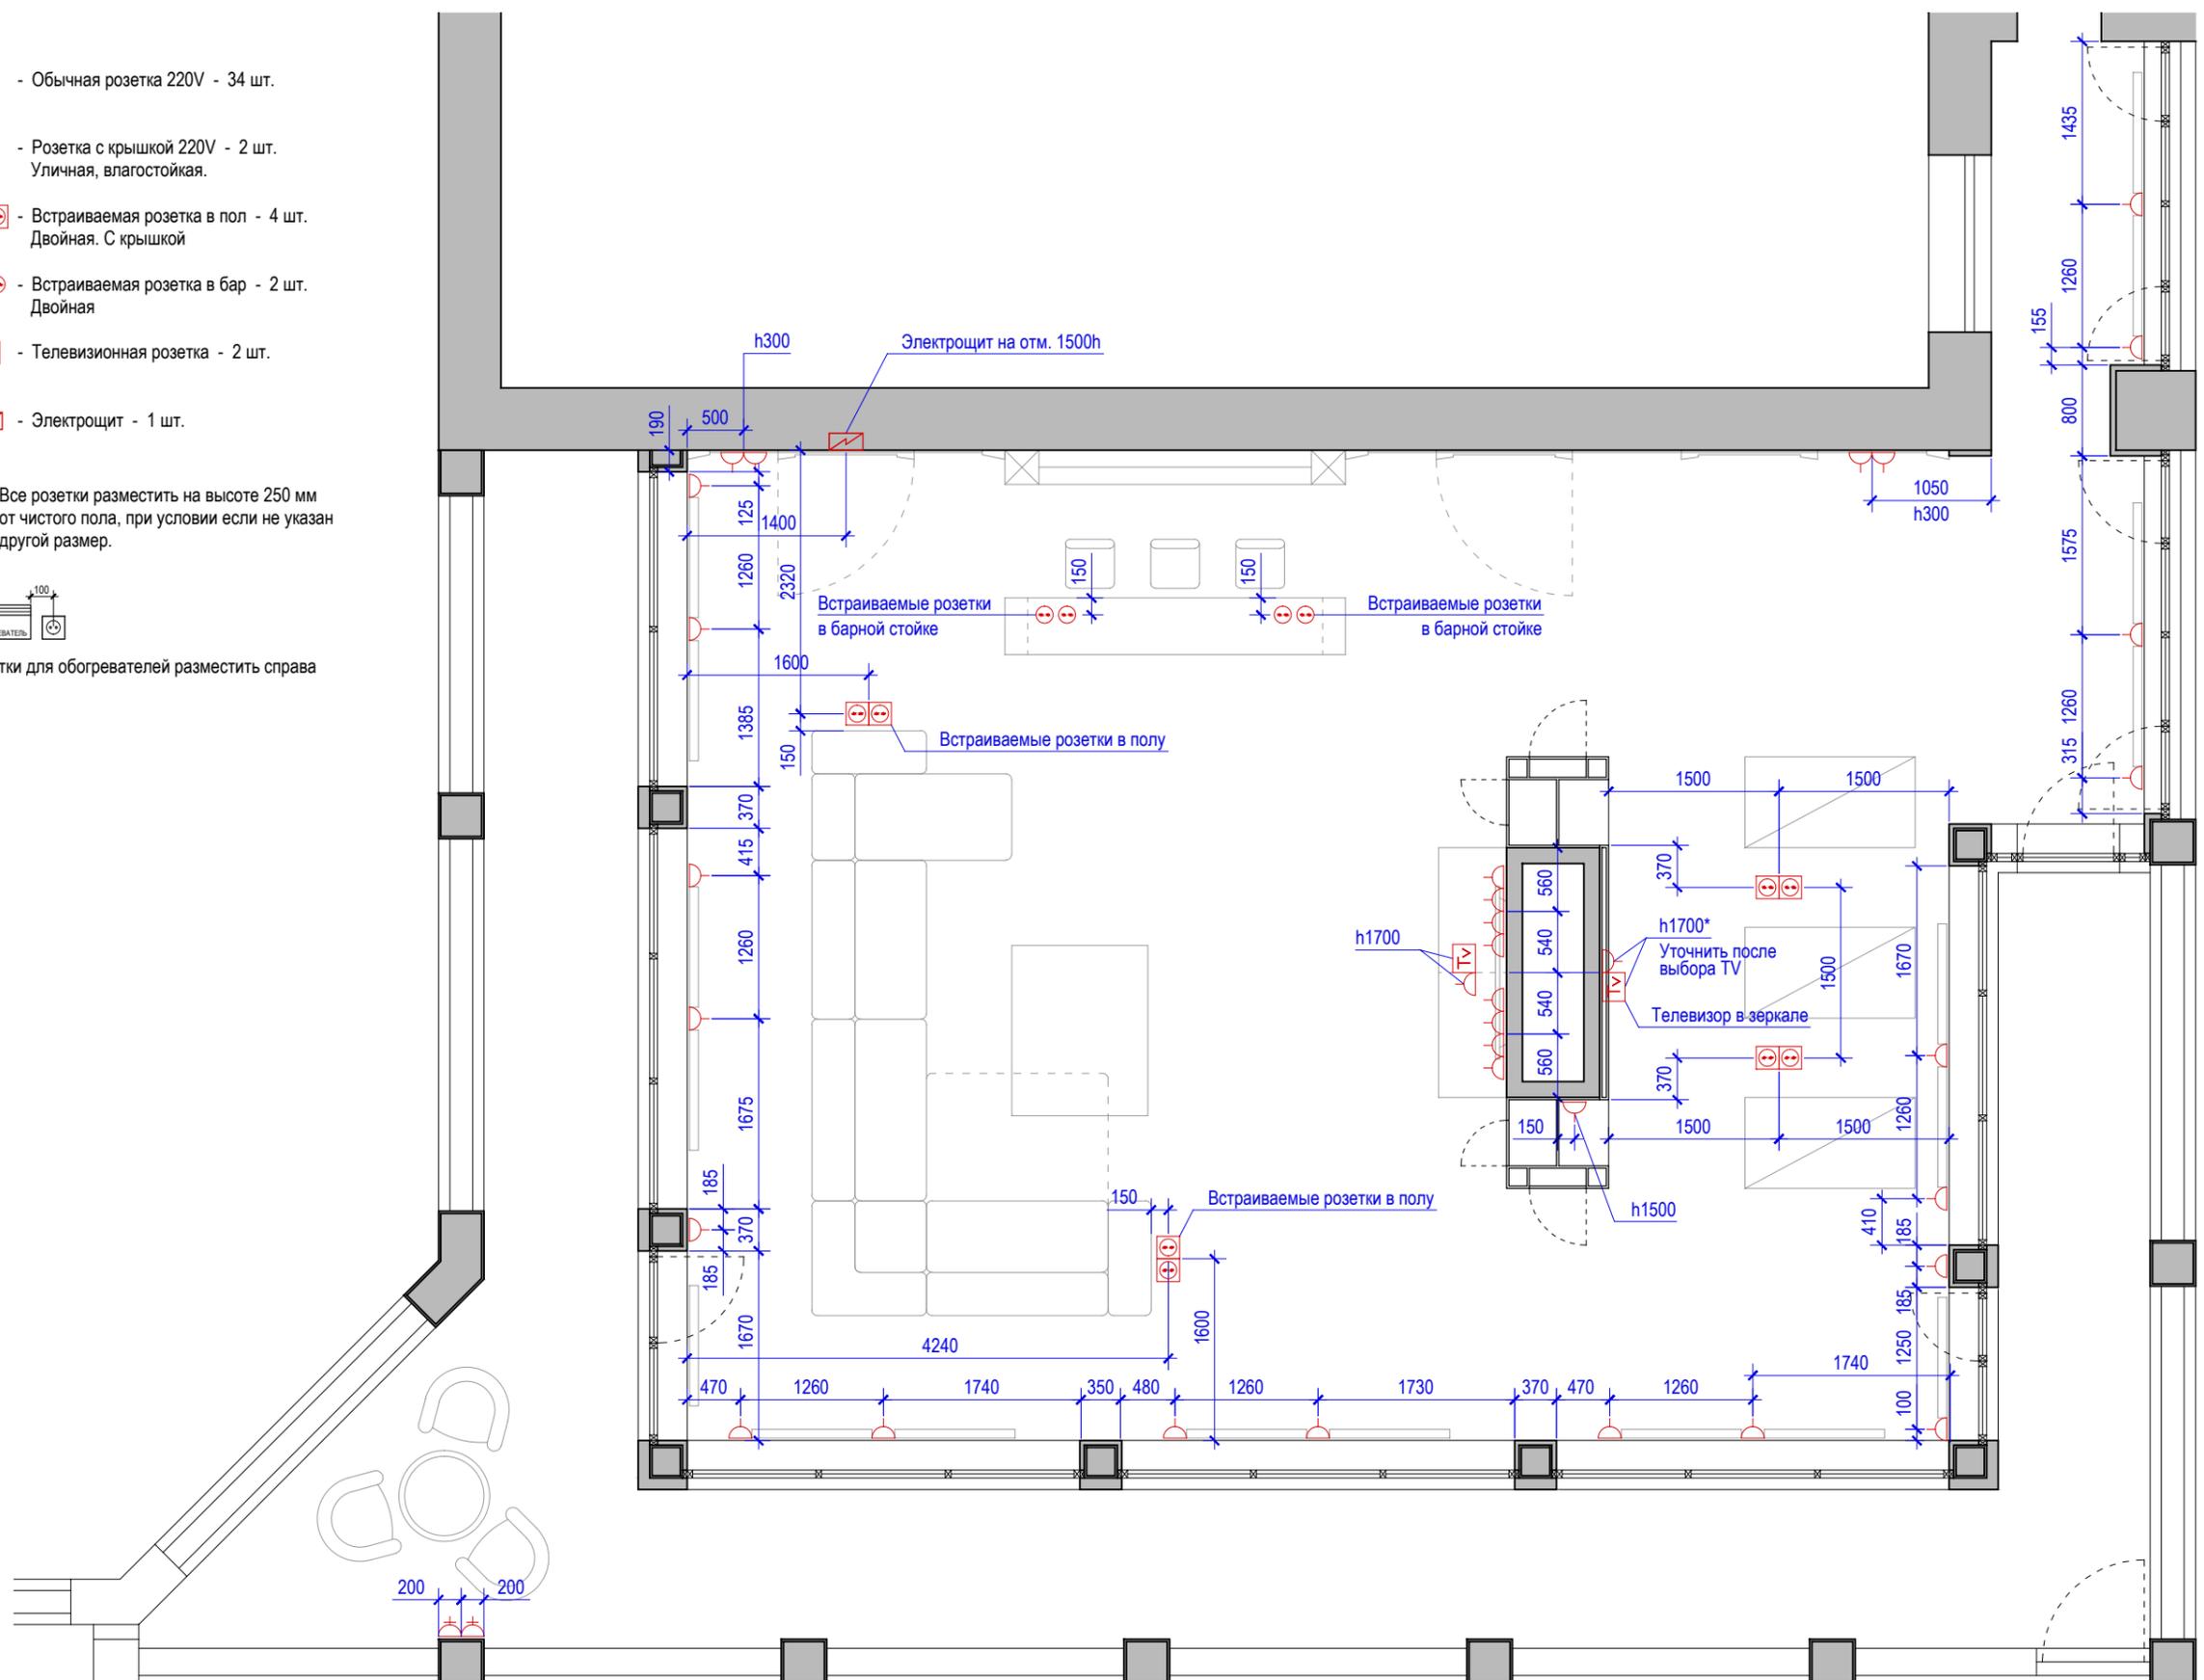


Масштаб 1:60

Изм.	Кол.уч.	Лист	№ док.	Подпись	Дата	Заказчик: ...			
						Дизайн-проект веранды по адресу: г. Москва, Береговая, дом 8, корп. 1	Стадия	Лист	Листов
Рук. проекта	Вайман И.						П	...	
Архитектор	Повдырев С.					План розеток	Мастерская дизайна "Ирины Вайман"		
Дизайнер	Алексеева А.								

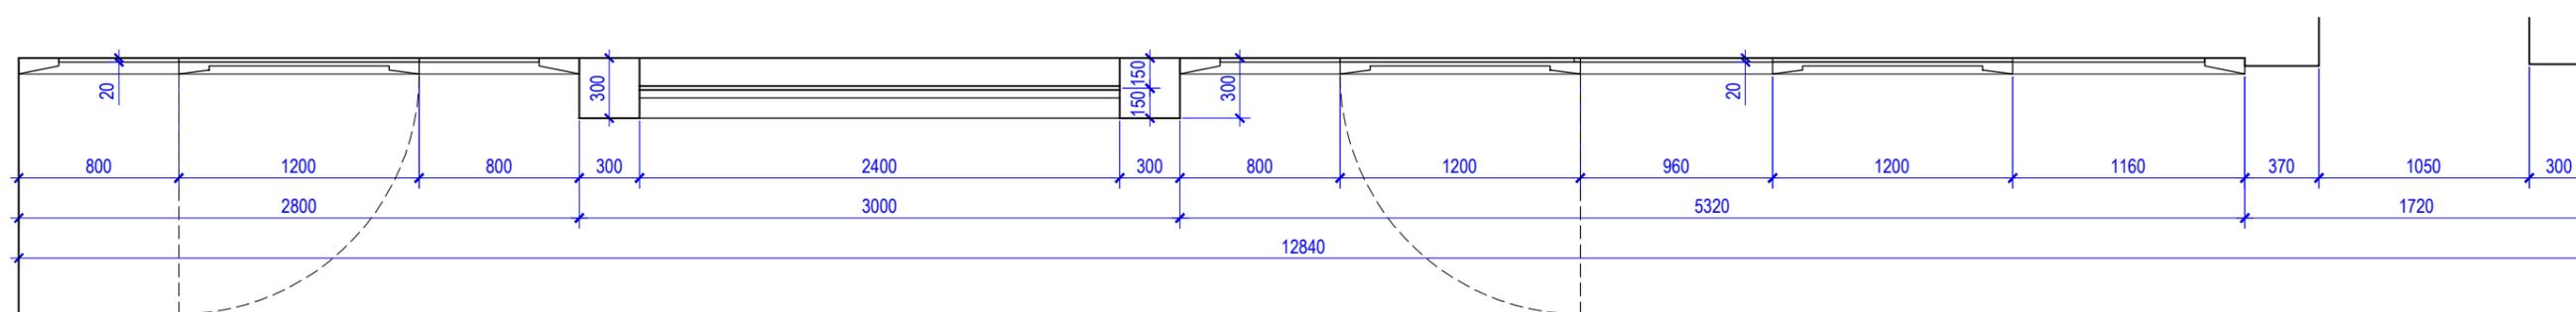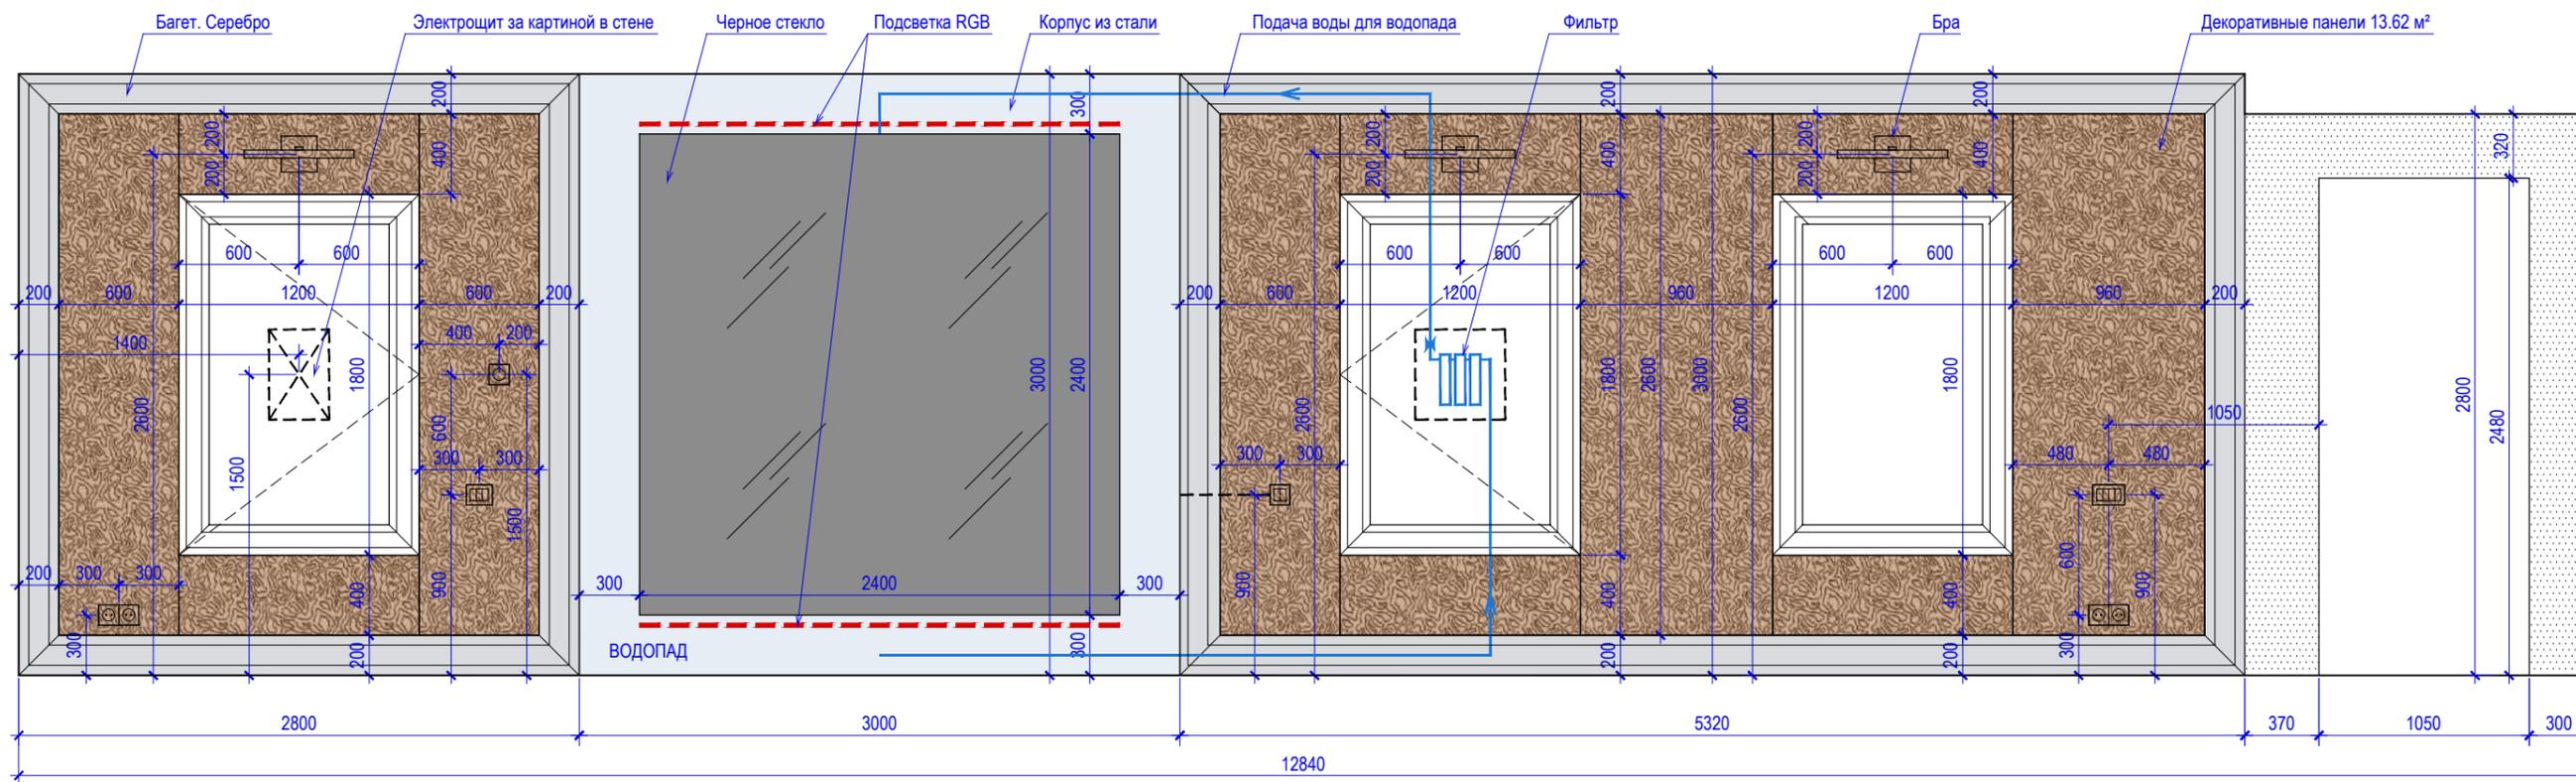

Изм.	Кол.уч.	Лист	№ док.	Подпись	Дата	Заказчик: ...			
Рук. проекта	Вайман И.					Дизайн-проект веранды по адресу: г. Москва, Береговая, дом 8, корп. 1	Стадия	Лист	Листов
Архитектор	Повдырев С.						П	...	
Дизайнер	Алексеева А.					Развертка по стене с водопадом	Мастерская дизайна "Ирины Вайман"		

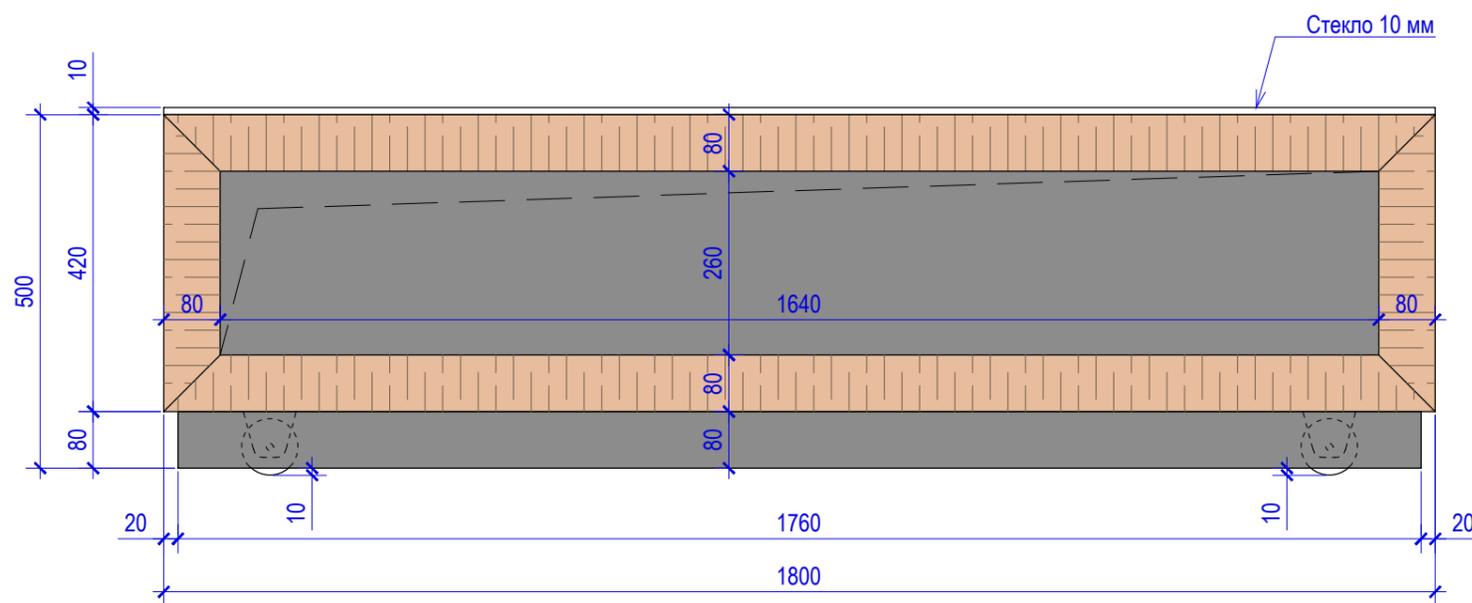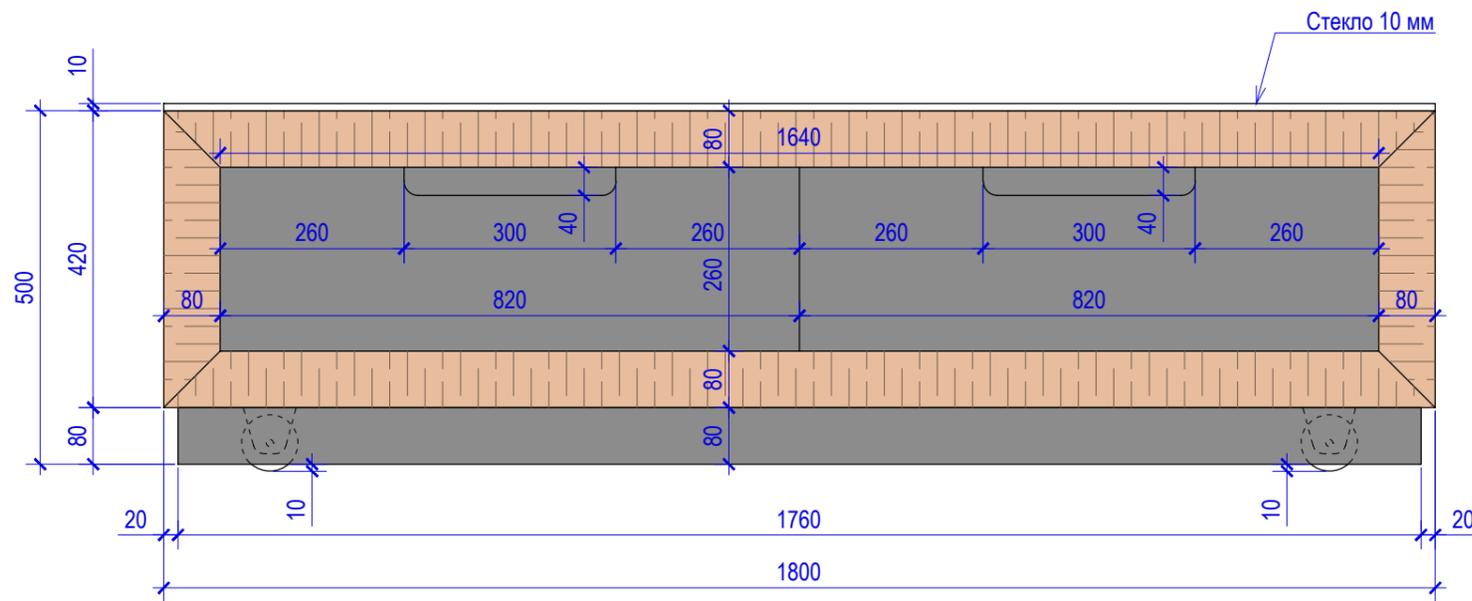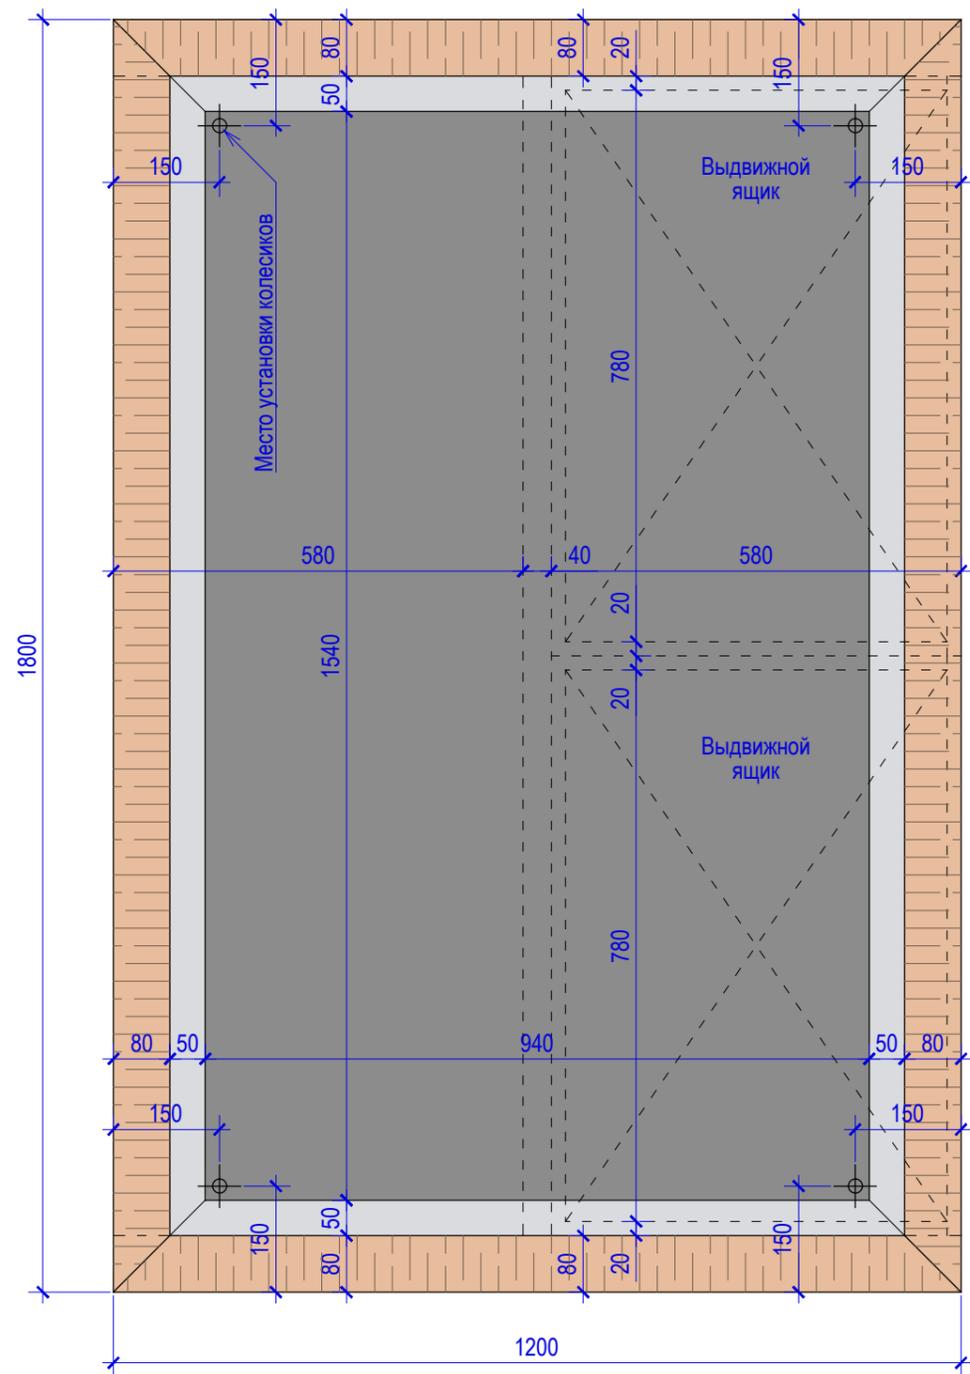

Масштаб 1:10

Изм.	Кол.уч.	Лист	№ док.	Подпись	Дата	Заказчик: ...			
						Дизайн-проект веранды по адресу: г. Москва, Береговая, дом 8, корп. 1	Стадия	Лист	Листов
Рук. проекта		Вайман И.					П	...	
Архитектор		Повдырев С.				Журнальный столик	Мастерская дизайна "Ирины Вайман"		
Дизайнер		Алексеева А.							